

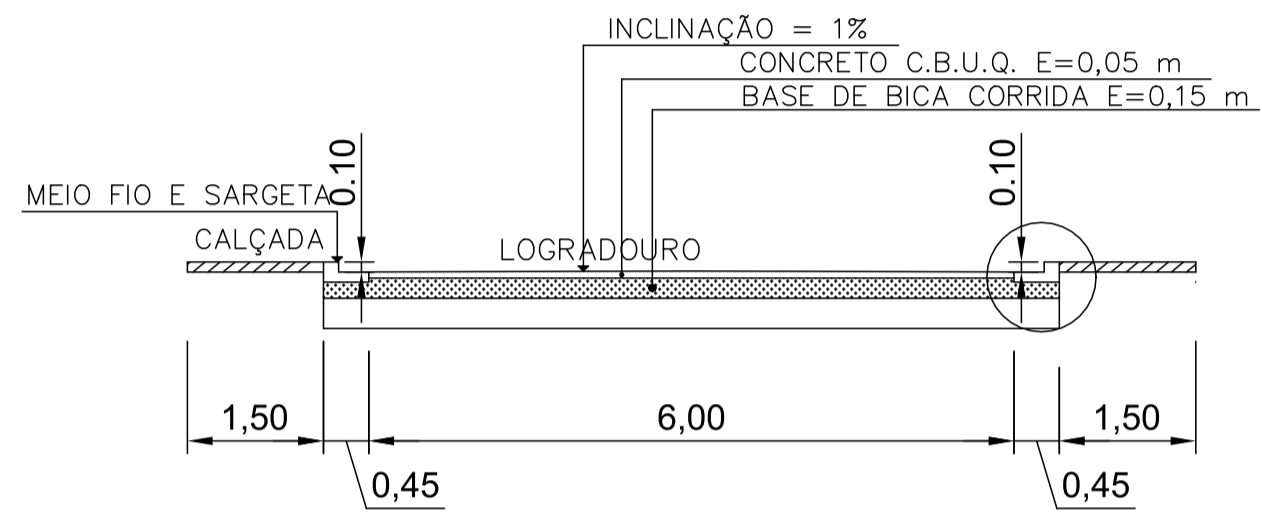


PLANTA BAIXA

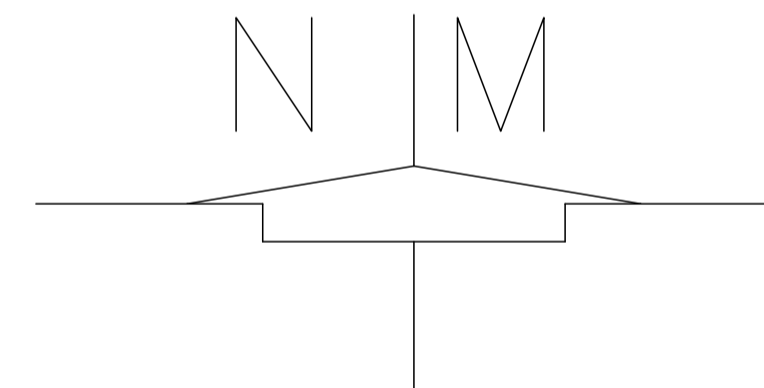

CORTE A-A

DETALHE MEIO-FIO E SARGETA

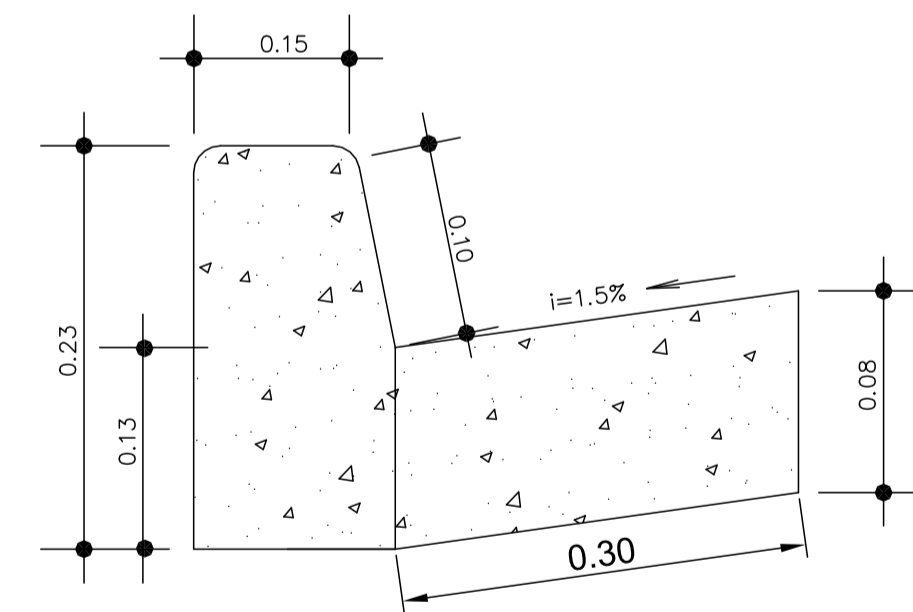

PROJETO BÁSICO – ASFALTO

CLIENTE: PREFEITURA MUNICIPAL DE ITAPEVA		
LOCAL: ESTRADA DO BOI	MUNICÍPIO: ITAPEVA-MG	
DATA: JUNHO / 2020	ÁREA TOTAL: 1.104,00M2	ESCALA: 1: 750
MATEUS FERREIRA BAETA NEVES ENGENHEIRO CIVIL MUNICIPAL CREA 221860/D		FOLHA: 01/01