


PLANTA BAIXA
ÁREA= 1625,94M2

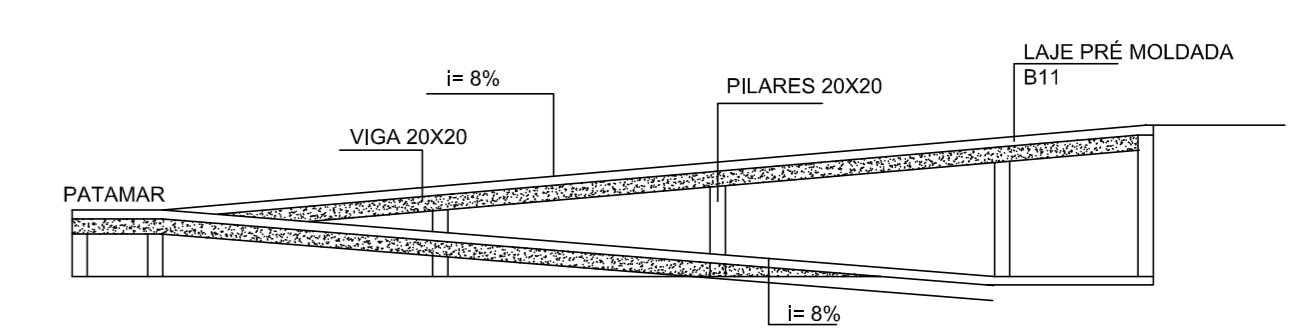

RAMPA DE ACESSIBILIDADE

PROJETO ESTRUTURAL
PLANTA BAIXA

FOLHA
01/28

CONSTRUÇÃO DE PRÉDIO INSTITUCIONAL
ESCOLA MUNICIPAL
LOCALIZAÇÃO:
RUA 02 - TRAVESSA JOÃO AUGUSTO DA FONSECA
LOTEAMENTO SÃO JORGE
ITAPEVA - MG
PROPRIETÁRIO:
PREFEITURA MUNICIPAL DE ITAPEVA
CNPJ 18.677.625/0001-58
ESCALA 1: 100 MUNICÍPIO DE ITAPEVA



DECLARAÇÃO
DECLARO QUE A APROVAÇÃO DO PROJETO PELA PREFEITURA NÃO IMPLICA NO RECONHECIMENTO DO DIREITO DE PROPRIEDADE DE TERRENO.
PROPRIETÁRIO: _____
PREFEITURA MUNICIPAL DE ITAPEVA
CNPJ 18.677.625/0001-58
PROJETO: _____
ENG. MATEUS FERREIRA BAETA NEVES
CREA 221860/D
ART. 5701649

ÁREAS EM m2

TERRENO	6.000,00
ÁREA DE CONSTRUÇÃO	1.625,94

DESENHO:
O AUTOR DO PROJETO

