

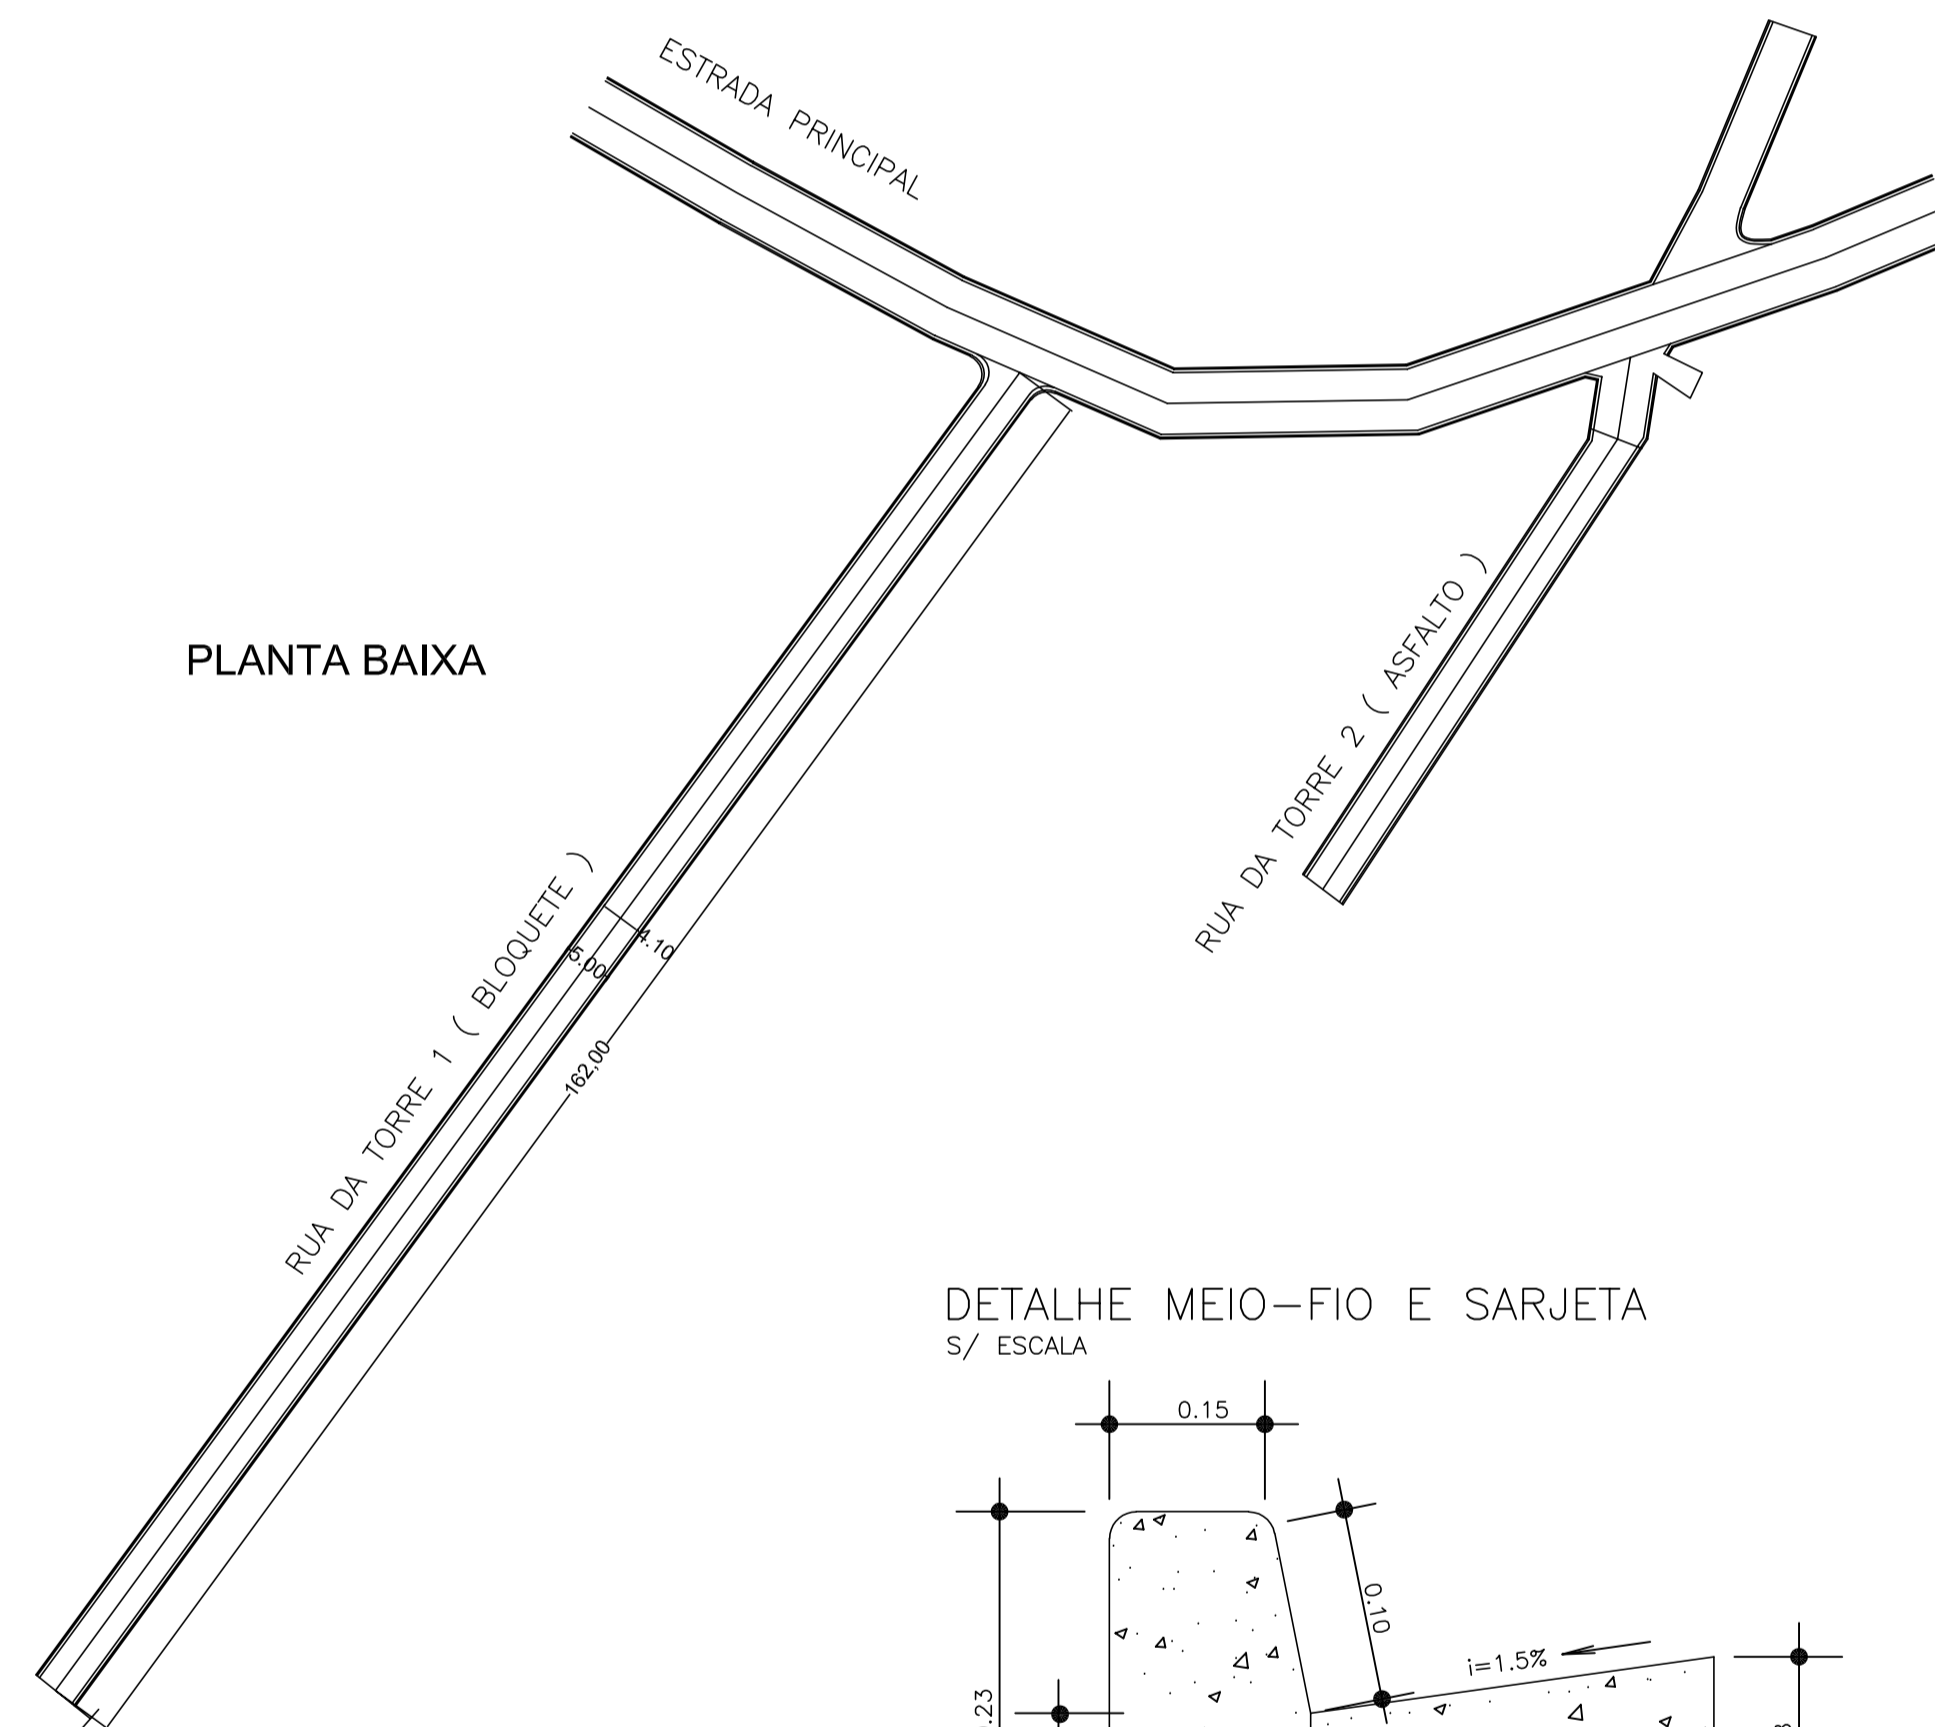


CORTE AA  
ESCALA 1/50

PLANTA BAIXA

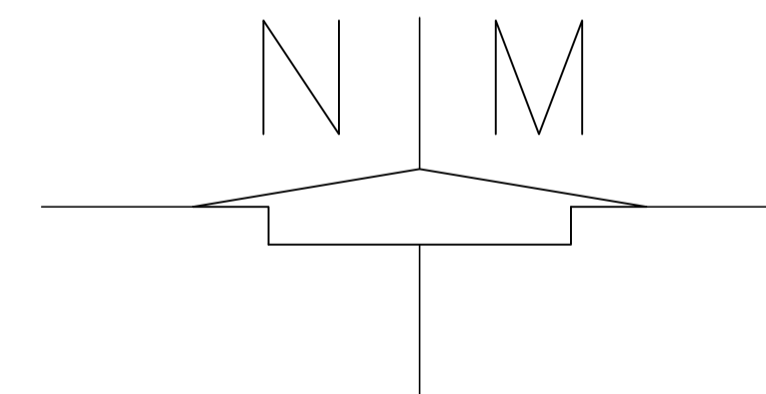

DETALHE MEIO-FIO E SARJETA  
S/ ESCALA

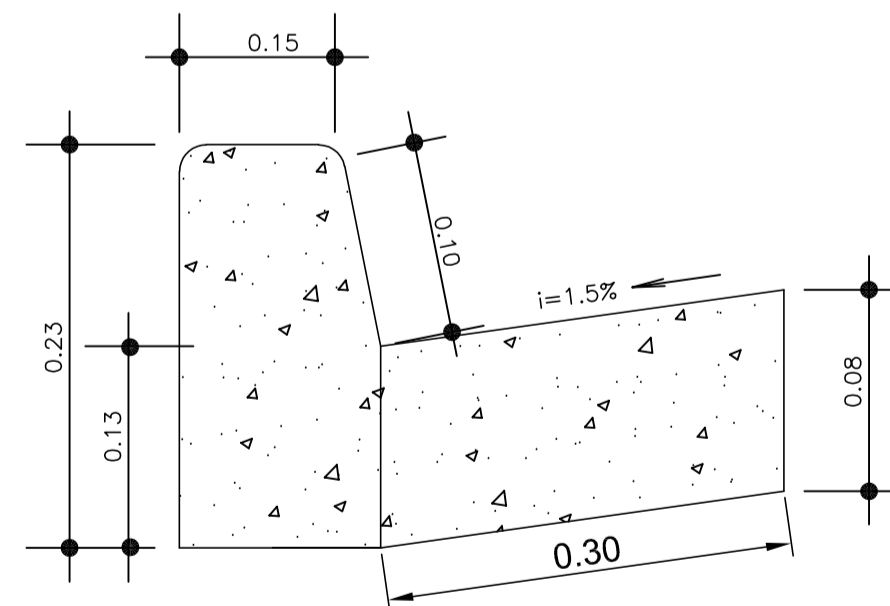

PROJETO BÁSICO

CLIENTE: PREFEITURA MUNICIPAL DE ITAPEVA		
LOCAL: RUA DAS TORRES 1	MUNICÍPIO: ITAPEVA-MG	
DATA: JANEIRO / 2020	ÁREA TOTAL: 3.597,42M2	ESCALA: 1: 750
MATEUS FERREIRA BAETA NEVES ENGENHEIRO CIVIL MUNICIPAL CREA 221860/D		FOLHA: 01/03