



PLANTA BAIXA
ESCALA 1:200


PILARES

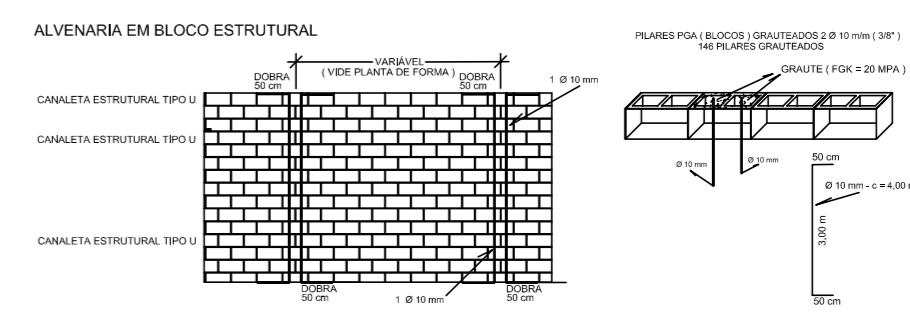

CANALETAS

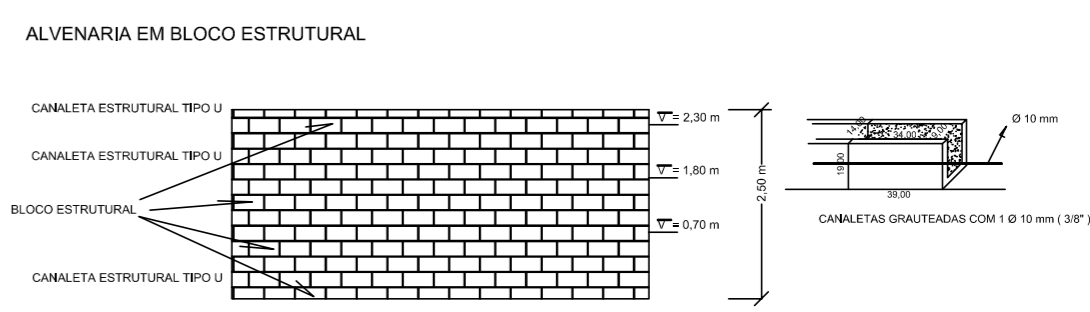

BLOCO ESTRUTURAL CLASSE AE (EXPOSTO AS INTEMÉRIES - SEM REVESTIMENTO)

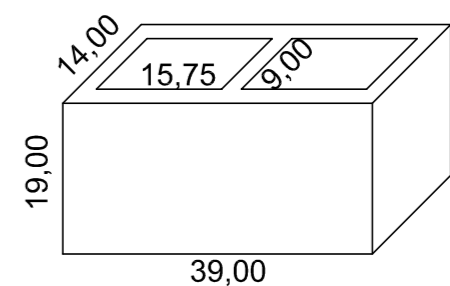

Paredes Transversais / Longitudinais 25 mm

S/ ESCALA

PROJETO ESTRUTURAL MURO DE FECHAMENTO

FOLHA
02/03


CONSTRUÇÃO DE PRÉDIO INSTITUCIONAL ESCOLA MUNICIPAL

LOCALIZAÇÃO:
RUA 02 - TRAVESSA JOÃO AUGUSTO DA FONSECA
LOTEAMENTO SÃO JORGE
ITAPEVA - MG

PROPRIETÁRIO:
PREFEITURA MUNICIPAL DE ITAPEVA
CNPJ 18.677.625/0001-58

ESCALAS INDICADAS MUNICÍPIO DE ITAPEVA

SITUAÇÃO S/ ESCALA

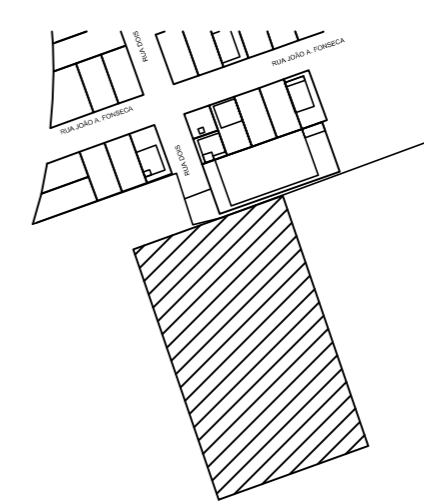

DECLARAÇÃO

DECLARO QUE A APROVAÇÃO DO PROJETO
PELA PREFEITURA NÃO IMPLICA NO RECO-
NHECIMENTO DO DIREITO DE PROPRIEDA-
DE DE TERRENO.

PROPRIETÁRIO:.....
PREFEITURA MUNICIPAL DE ITAPEVA
CNPJ 18.677.625/0001-58

PROJETO:.....
MATEUS FERREIRA BAETA NEVES
CREA-MG 221.860/D
ART 5701649

ÁREAS (m²)

TERRENO	6.000,00
ÁREA DE CONSTRUÇÃO	2.185,93

DESENHO:
O AUTOR DO PROJETO