


PLANTA BAIXA
ESCALA 1:200

FUNDAÇÃO PROFUNDA
PROFUNDIDADE TOTAL: 258,00 m

BROCA MANUAL Ø 20 cm - 122 UNIDADES

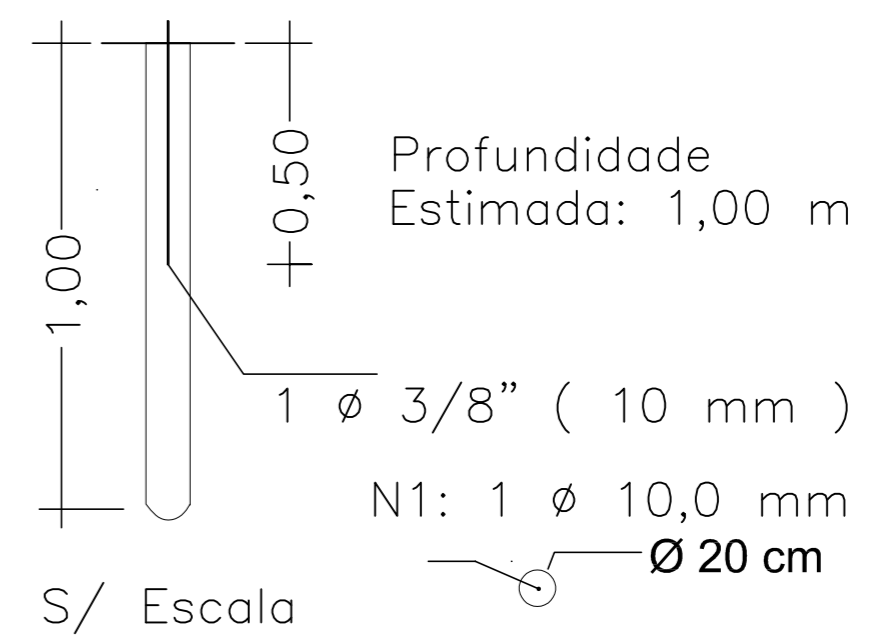

Cada Broca:

- [Concreto: 0,031 m³
- [Armação: 0,31 Kg Ø 10,0 mm

PROJETO ESTRUTURAL
MURO DE FECHAMENTO (FUNDAÇÃO)

FOLHA
03/03


CONSTRUÇÃO DE PRÉDIO INSTITUCIONAL
ESCOLA MUNICIPAL

LOCALIZAÇÃO:
 RUA 02 - TRAVESSA JOÃO AUGUSTO DA FONSECA
 LOTEAMENTO SÃO JORGE
 ITAPEVA - MG

PROPRIETÁRIO:
 PREFEITURA MUNICIPAL DE ITAPEVA
 CNPJ 18.677.625/0001-58

ESCALAS INDICADAS: MUNICÍPIO DE ITAPEVA

SITUAÇÃO S/ ESCALA

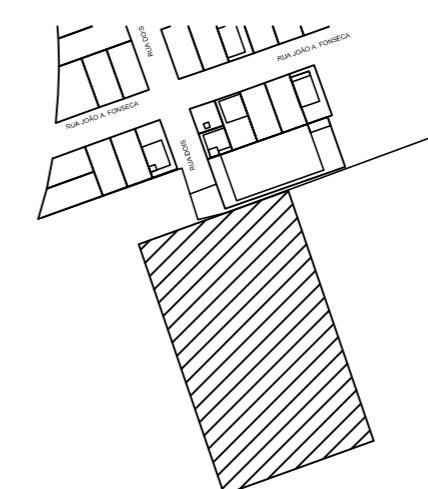

DECLARAÇÃO

DECLARO QUE A APROVAÇÃO DO PROJETO PELA PREFEITURA NÃO IMPLICA NO RECOGNICIMENTO DO DIREITO DE PROPRIEDADE DE TERRENO.

PROPRIETÁRIO: _____
 PREFEITURA MUNICIPAL DE ITAPEVA
 CNPJ 18.677.625/0001-58

PROJETO: _____
 MATEUS FERREIRA BAETA NEVES
 CREA-MG 221.860/D
 ART 5701649

ÁREAS (m²)

TERRENO	6.000,00
ÁREA DE CONSTRUÇÃO	2.185,93

DESENHO:
 O AUTOR DO PROJETO