



PLANTA BAIXA

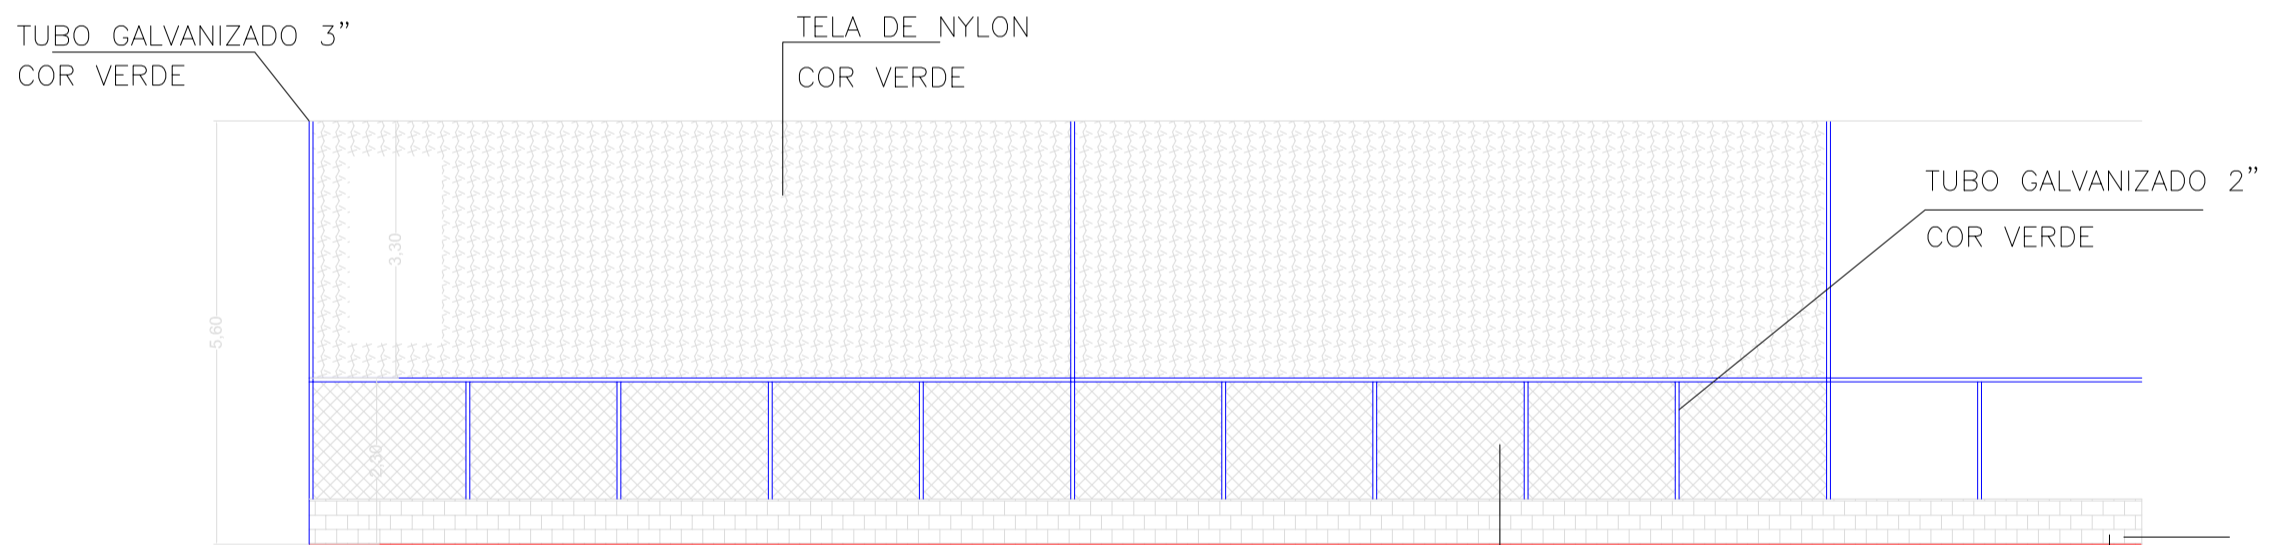

DETALHE

BROCA MANUAL ϕ 20 CM
189 Unidades

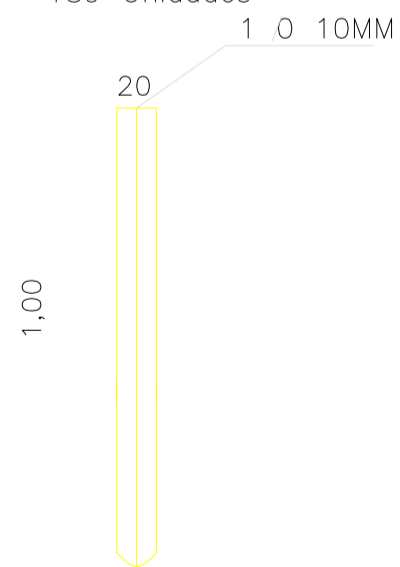

TELA DE ALAMBRADO GALVANIZADO
REVESTIDO COM PVC - COR VERDE

PRIMEIRA FIADA
CANALETA COM 1 ϕ 8MM CORRIDO

PROJETO BÁSICO

CLIENTE:
PREFEITURA MUNICIPAL DE ITAPEVA

LOCAL:
RUA JUVENAL MACHADO DE LIMA

MUNICÍPIO:
ITAPEVA - MG

DATA:
AGOSTO / 2007

ÁREA TOTAL:
7.144,14M²

ESCALA:
1: 500

SIMONE A. FURQUIM
SECRETÁRIA DE OBRAS / ARQUITETA
CAU A21726-3

02/02