


MAPA DA CIDADE  
LOCALIZAÇÃO DO CÓRREGO E SEU ENTORNO

ESC. 1: 5000

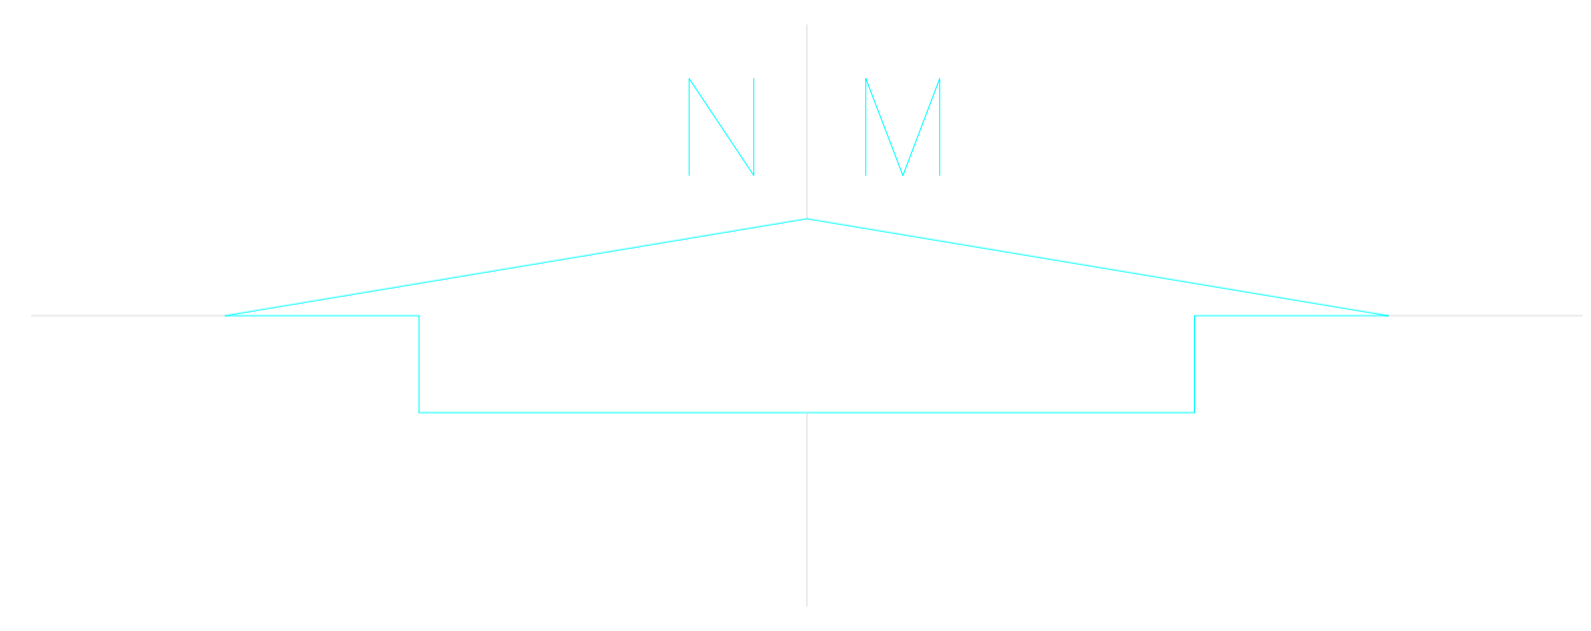

PLANTA DE LOCALIZAÇÃO

CLIENTE:

PREFEITURA MUNICIPAL DE ITAPEVA

LOCAL:

AV. LEONARDO ROSSI

MUNICÍPIO:

ITAPEVA - MG

DATA:

MAIO / 2019

ESCALA:

1: 5000

SIMONE A. FURQUIM CLEMENTE

SUPERINTENDENTE DE OBRAS  
ARQUITETA / CAU A21726-3

FOLHA:

01