


EM PLANTA	SIMBOLOGIA ELÉTRICO	DESCRIMINACAO
		QUADRO DE DISTRIBUICAO (4 ELEMENTOS)
		LAMPADA FLUORESCENTE NO TETO
		LAMPADA FLUORESCENTE NA PAREDE - 100W
		LAMPADA FLUORESCENTE NO TETO
		POSTE DE ILUMINACAO DO JARDIM
		TOMADA BI-FASE P/ CONDICIONADOR DE AR H180cm
		TOMADA MONOFASE H180cm
		TOMADA MONOFASE H110cm MONOFASICA
		TOMADA MONOFASE H30cm MONOFASICA
		CHAVE FOTO-CELULA
		INTERRUPTOR SIMPLES
		INTERRUPTOR PARALELO
		INTERRUPTOR DUPLA
		INTERRUPTOR TRISIA
		INTERRUPTOR INSTALADO NO PISO
		CONDUTOR NEUTRO, FASE, TERRA E RETORNO
		ELETRODUTO EMBUTIDO NA PAREDE OU PISO
		ELETRODUTO EMBUTIDO NA LAJE
		CAIXA DE PASSAGEM (CONDUITO) ELÉTRICO
		QUADRO PARCIAL DE LUZ E FORÇA

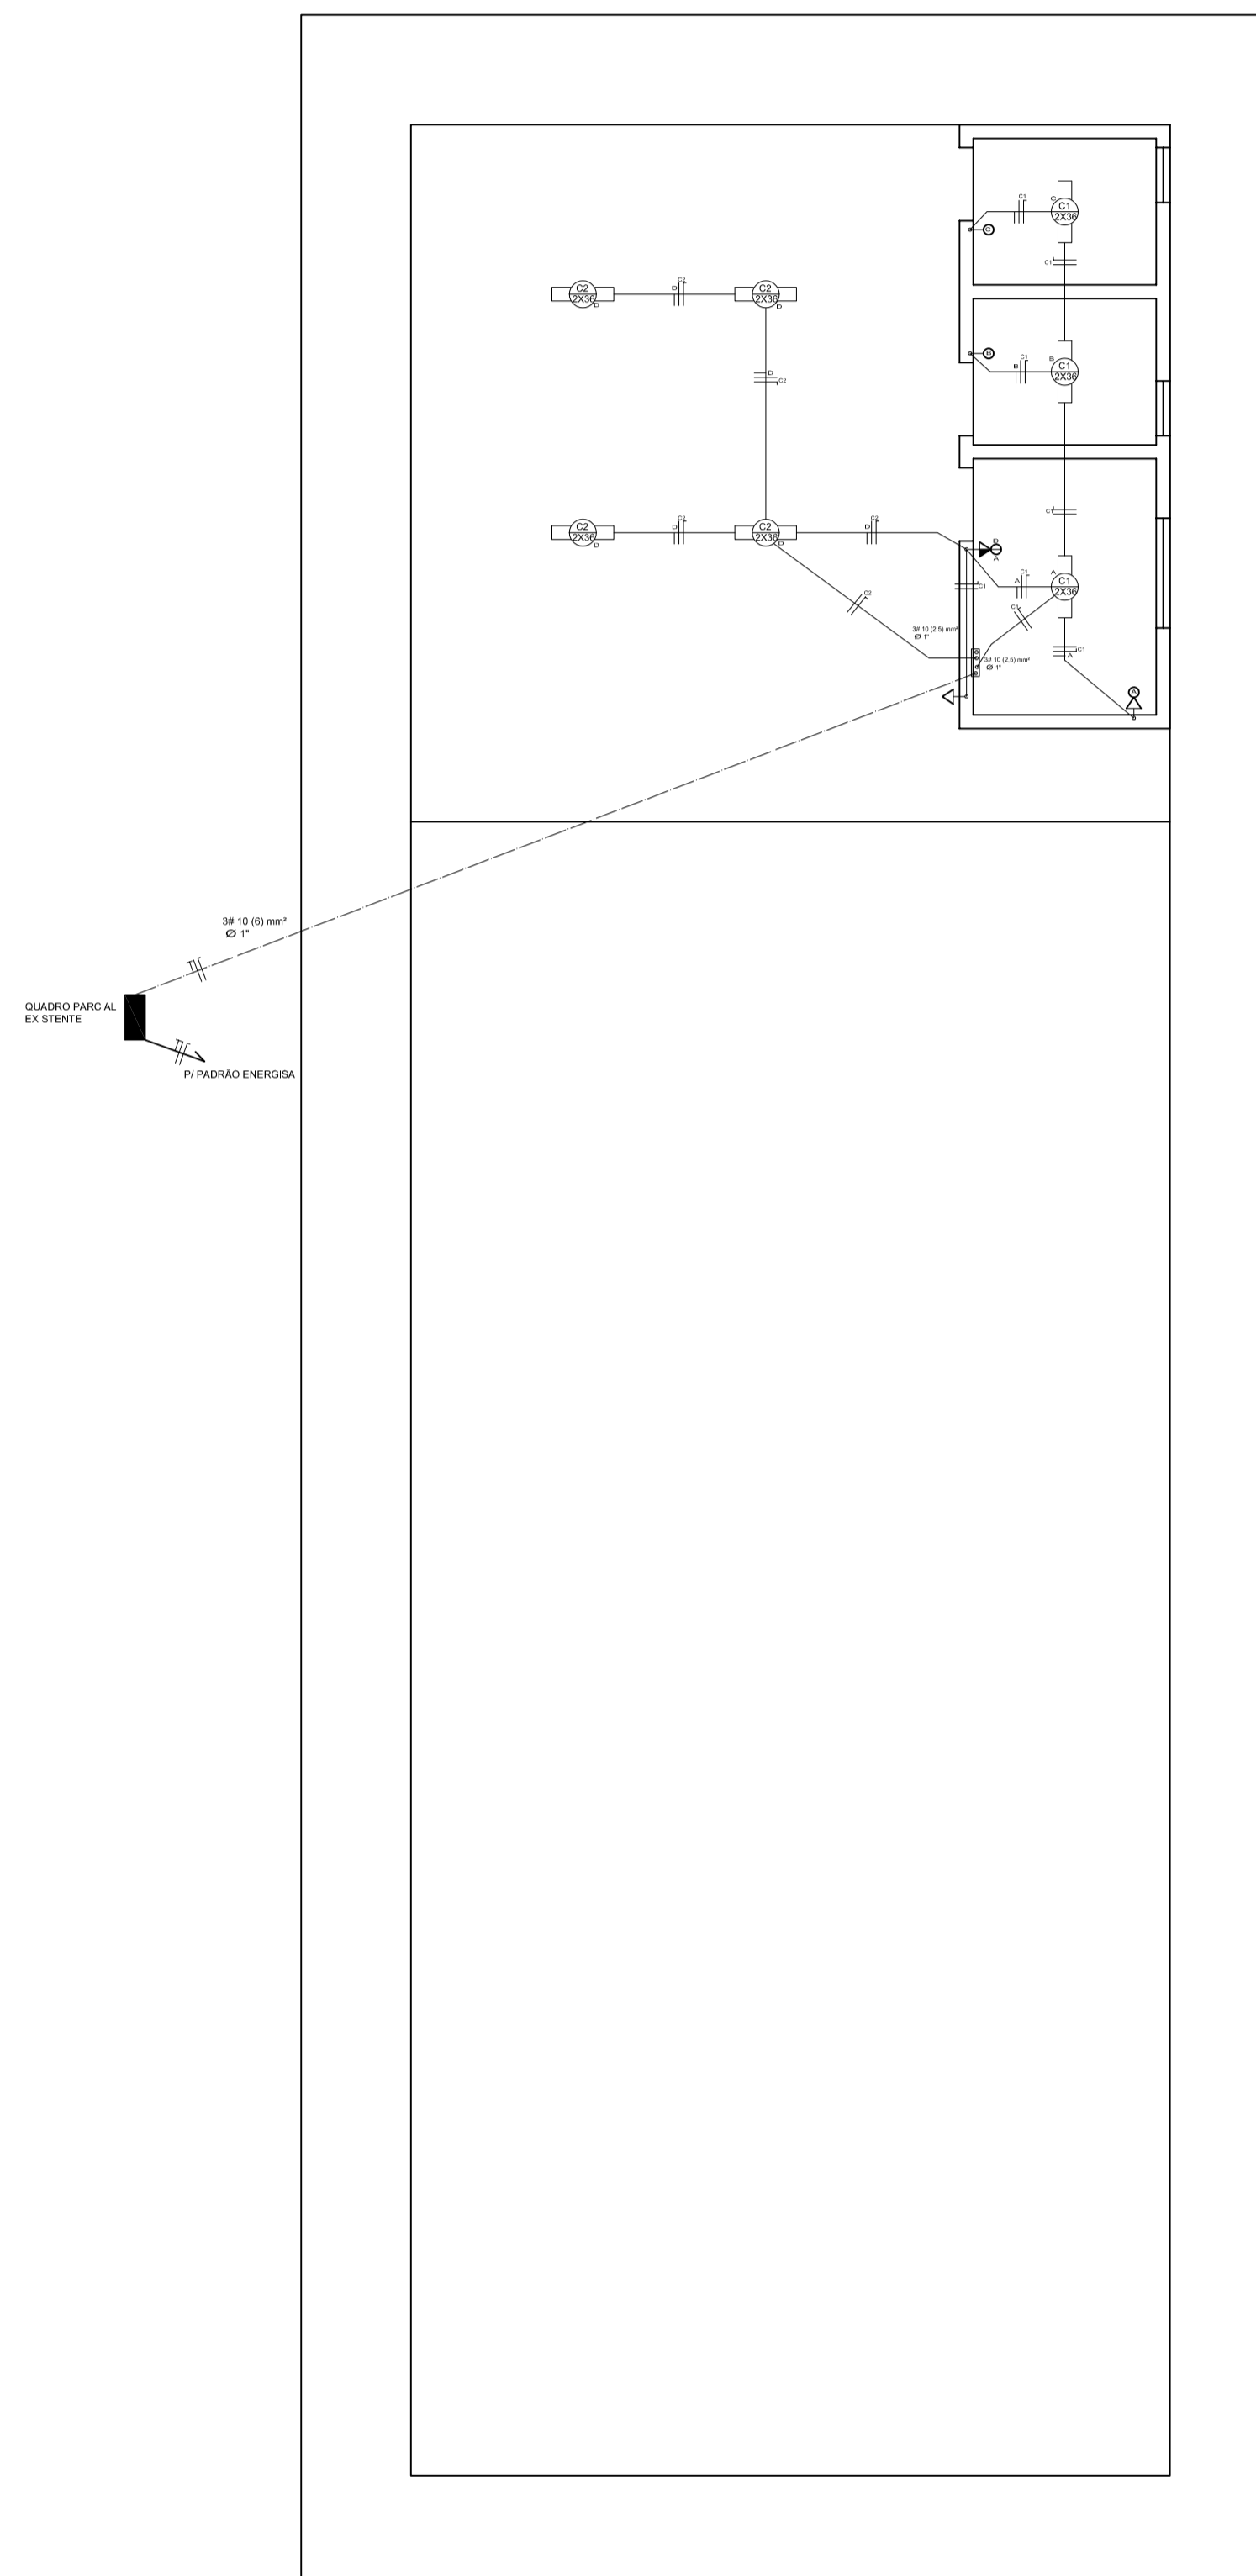

ELÉTRICO  
ESC.1/100

## PROJETO ELÉTRICO

PROPRIETÁRIOS:

AVENIDA LEONARDO ROSSI

LOCAL:

AVENIDA LEONARDO ROSSI

FOLHA:

PROJETO:

MATEUS FERREIRA BAETA NEVES  
Engenheiro Civil Municipal  
CREA MG 221860/D

ESCALA 1 : 100

ABRIL / 2019