



ESGOTO
ESC:1/100

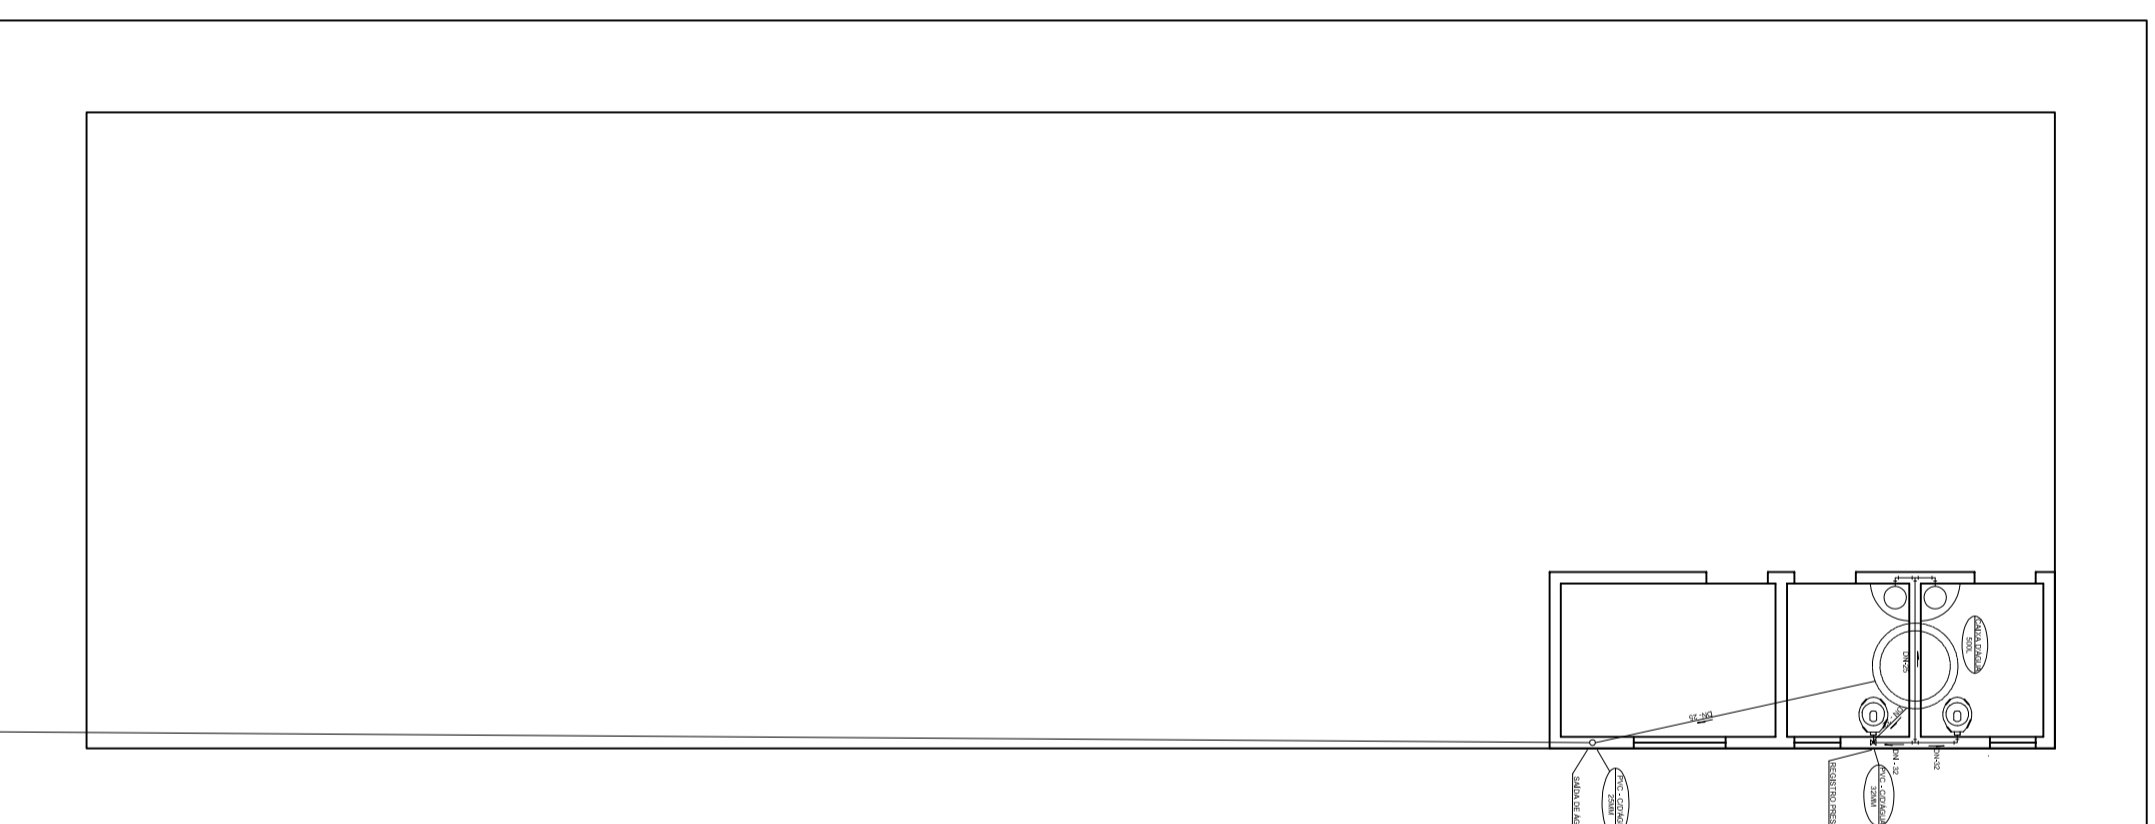

HIDRÁULICO
ESC:1/100

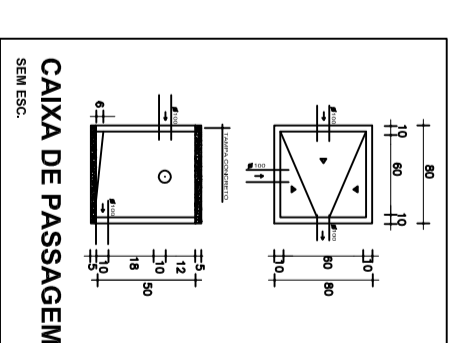

PROJETO DE INSTALAÇÕES HIDROSSANITÁRIAS

PROPRIETÁRIOS:

AVENIDA LEONARDO ROSSI

LOCAL:

AVENIDA LEONARDO ROSSI

PROJETO:

MATEUS FERREIRA BAETA NEVES
Engenheiro Civil Municipal
CREA MG 221860/D

FOLHA:

ESCALA 1 : 100

ABRIL / 2019