


CORTE A-A

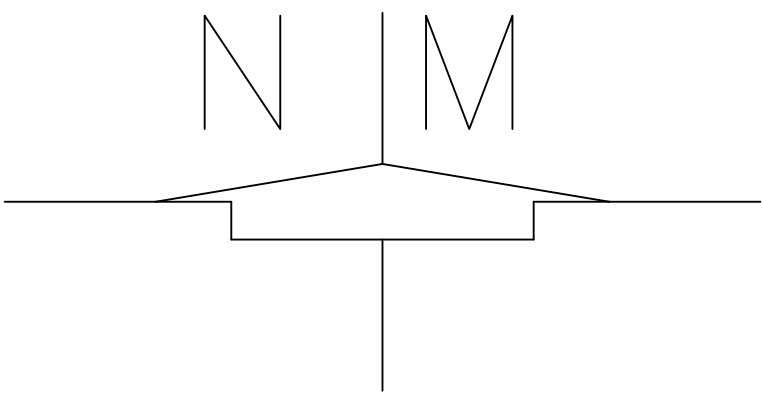

PROJETO BÁSICO		
CLIENTE: PREFEITURA MUNICIPAL DE ITAPEVA		
LOCAL: ESTRADA MUNICIPAL DE AREIAS		
DATA: SETEMBRO / 2019	ESCALA: 1: 2000	PRANCHA: 03/05
MATEUS FERREIRA BAETA NEVES ENGENHEIRO CIVIL MUNICIPAL CREA 221860/D		