

SAIDA HÉLIO LOPES
 SAIDA ESTIVINHA
 KM 1
 LAT 22°45'20,24"S
 LONG 46°14'6,73"O

PERFIL TRECHO 1

SAIDA
 HILTON MONTEIRO


LAT 22°45'49,47"S
 LONG 46°13'37,34"O

COPASA
 KM 0
 ITAPEVA

INCLINAÇÃO = 1%
 CONCRETO C.B.U.Q. E=0,03 m

6,00
 BASE

CORTE A-A

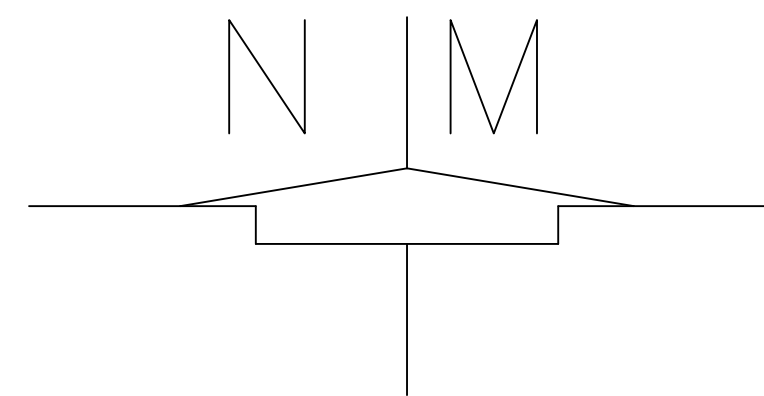

PROJETO BÁSICO			
CLIENTE: PREFEITURA MUNICIPAL DE ITAPEVA			
LOCAL: ESTRADA VICINAL SENTIDO FLORES		MUNICÍPIO: ITAPEVA - MG	
DATA: SETEMBRO / 2019		ESCALA: 1: 2000	
MATEUS FERREIRA BAETA NEVES ENGENHEIRO CIVIL MUNICIPAL CREA 221896/D			PRANCHA: 02/05