

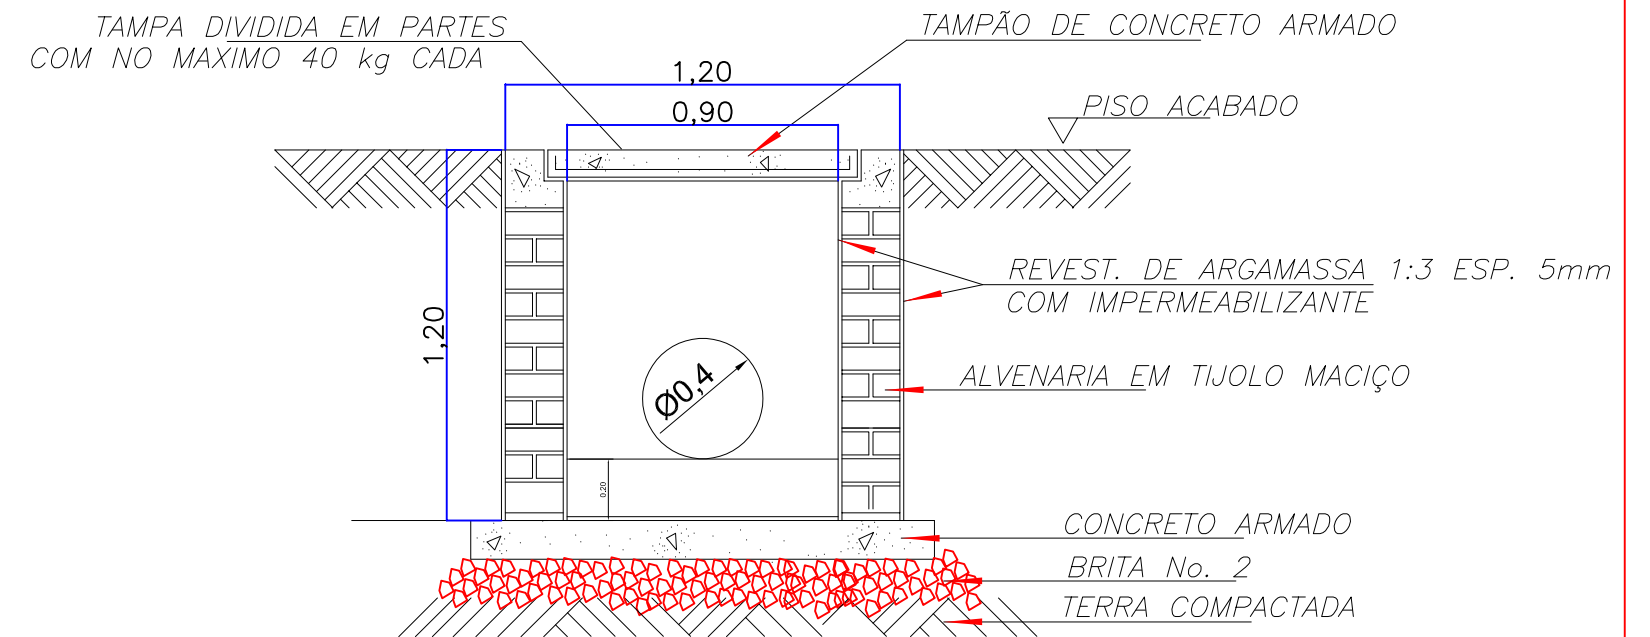



CORTE AA  
 ESCALA 1/50

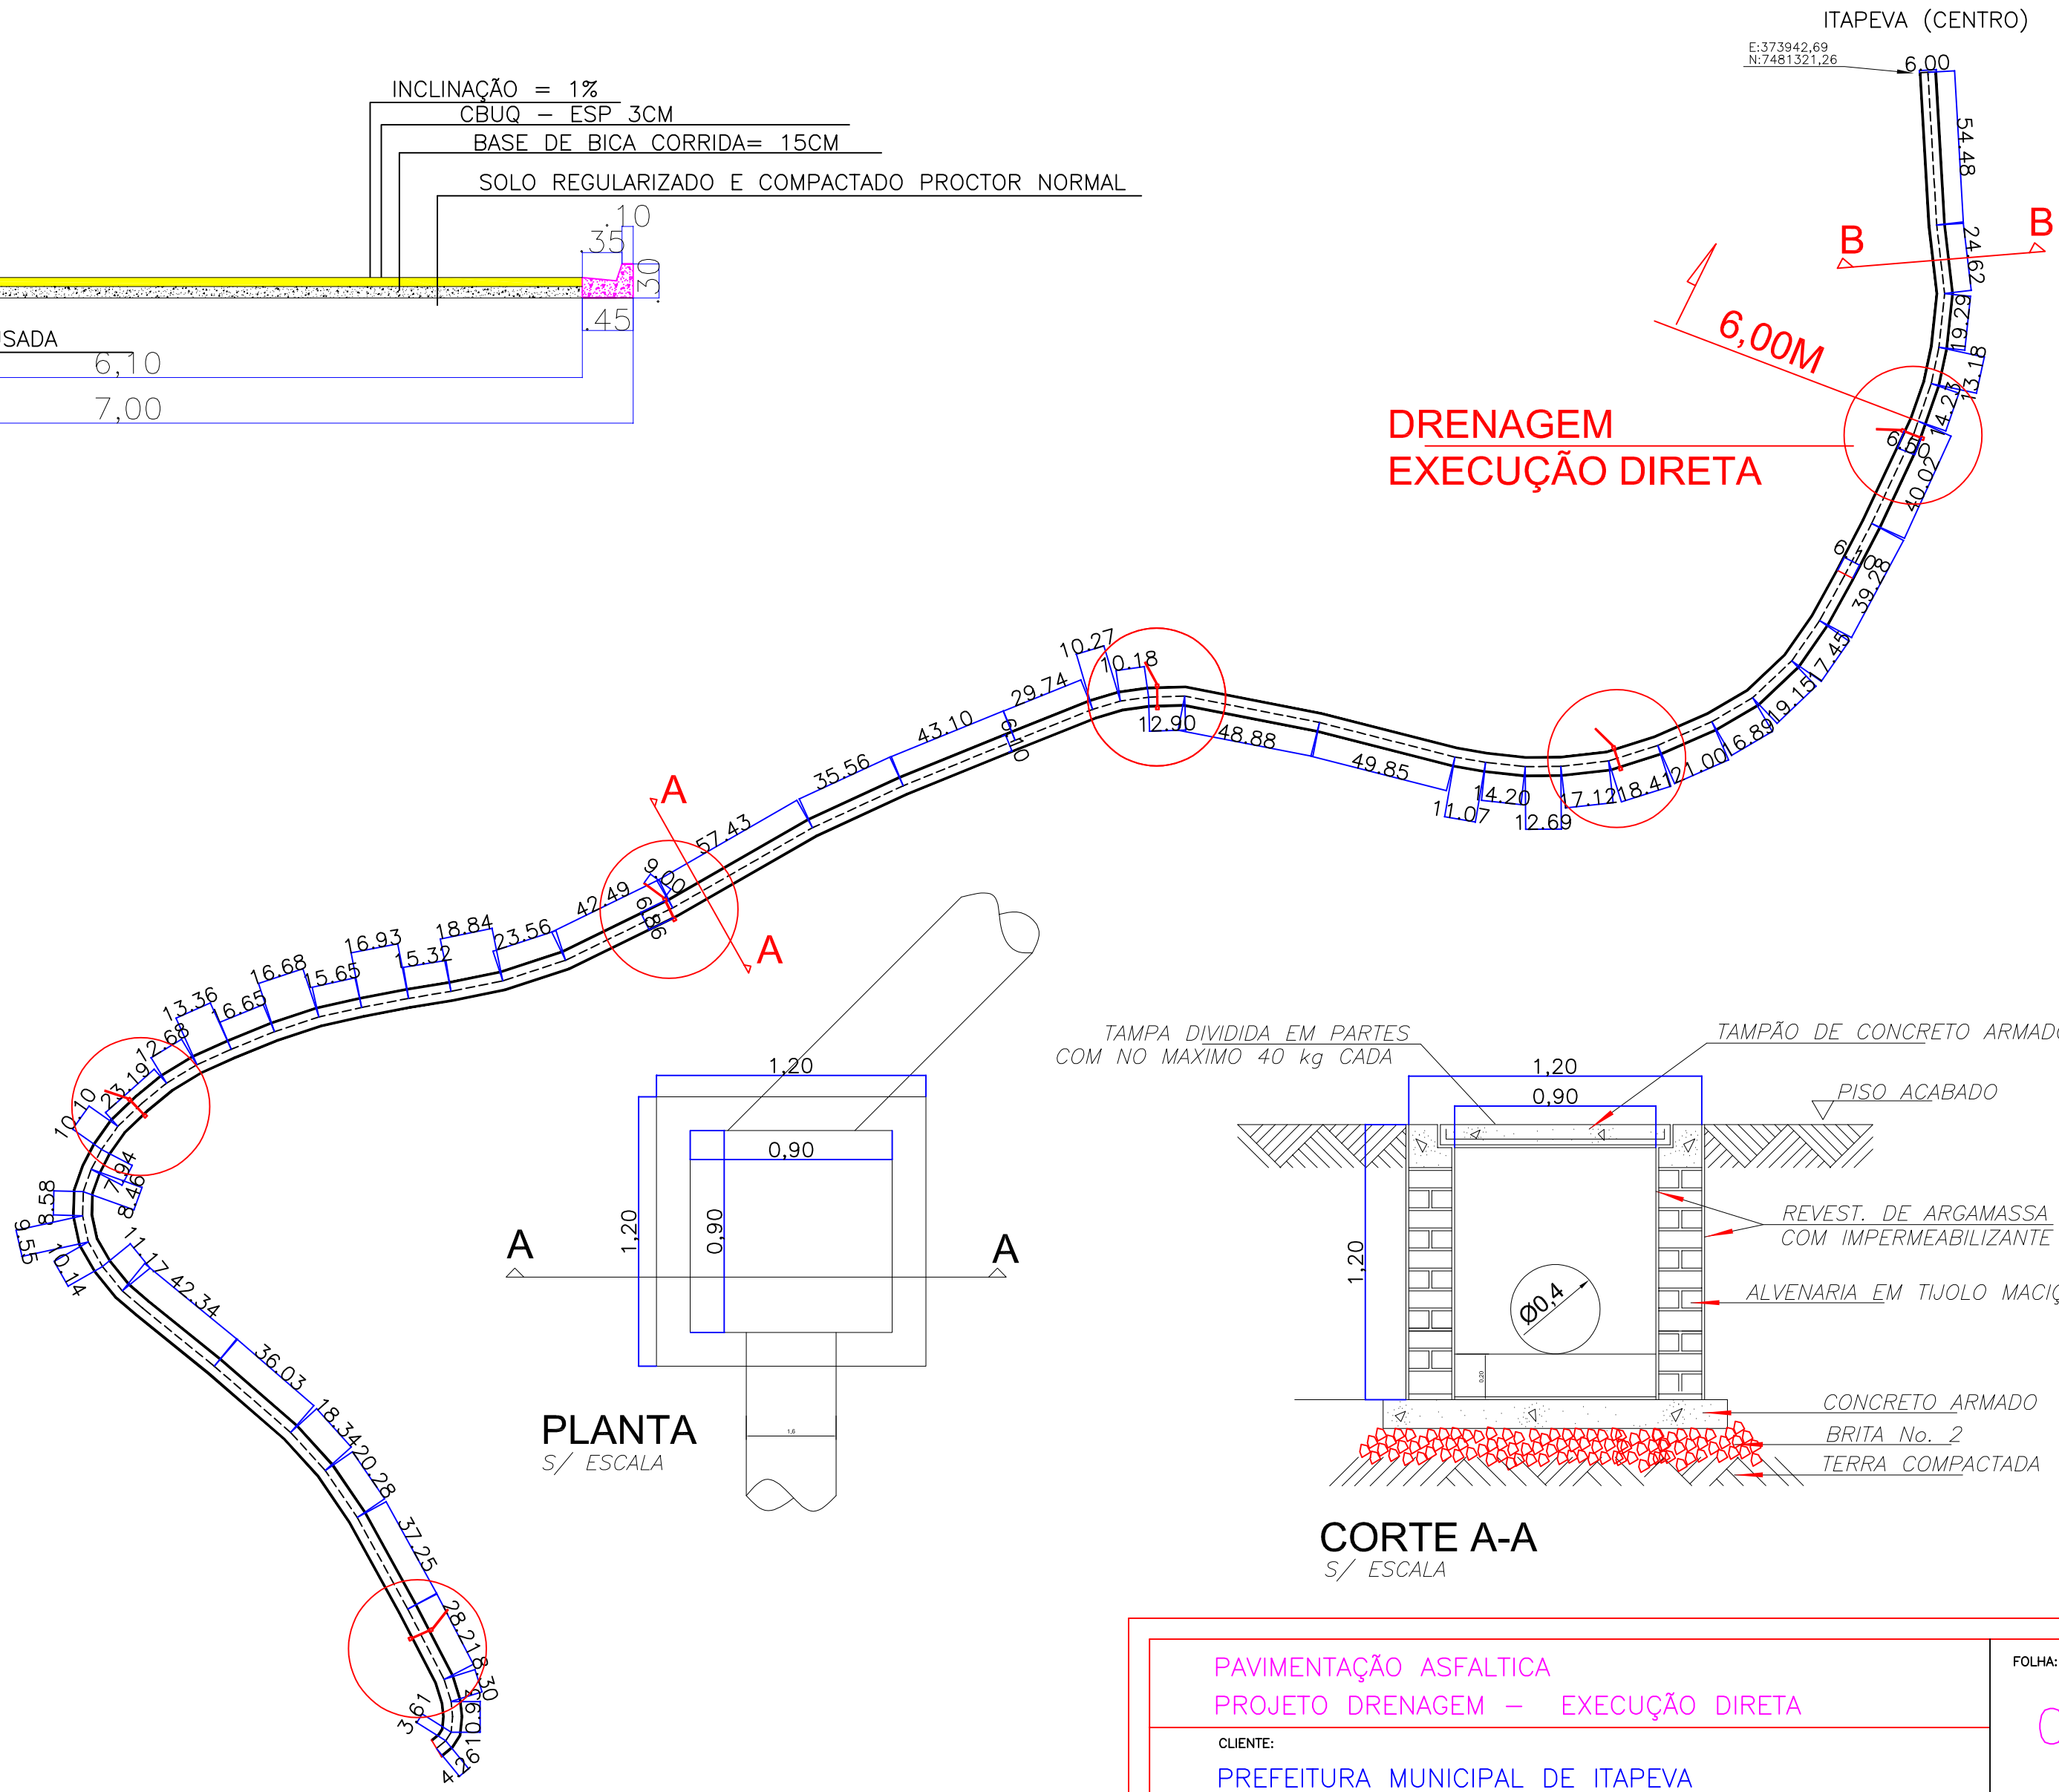

CORTE A-A  
 S/ ESCALA

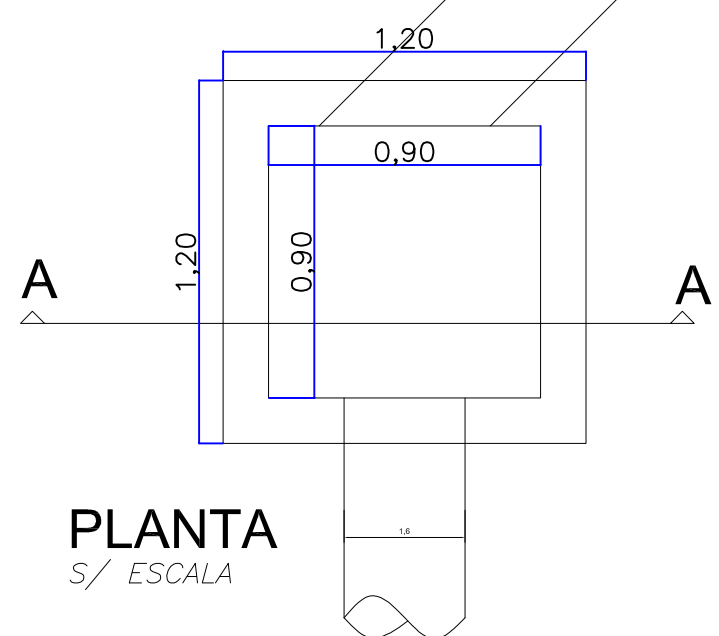

PLANTA  
 S/ ESCALA

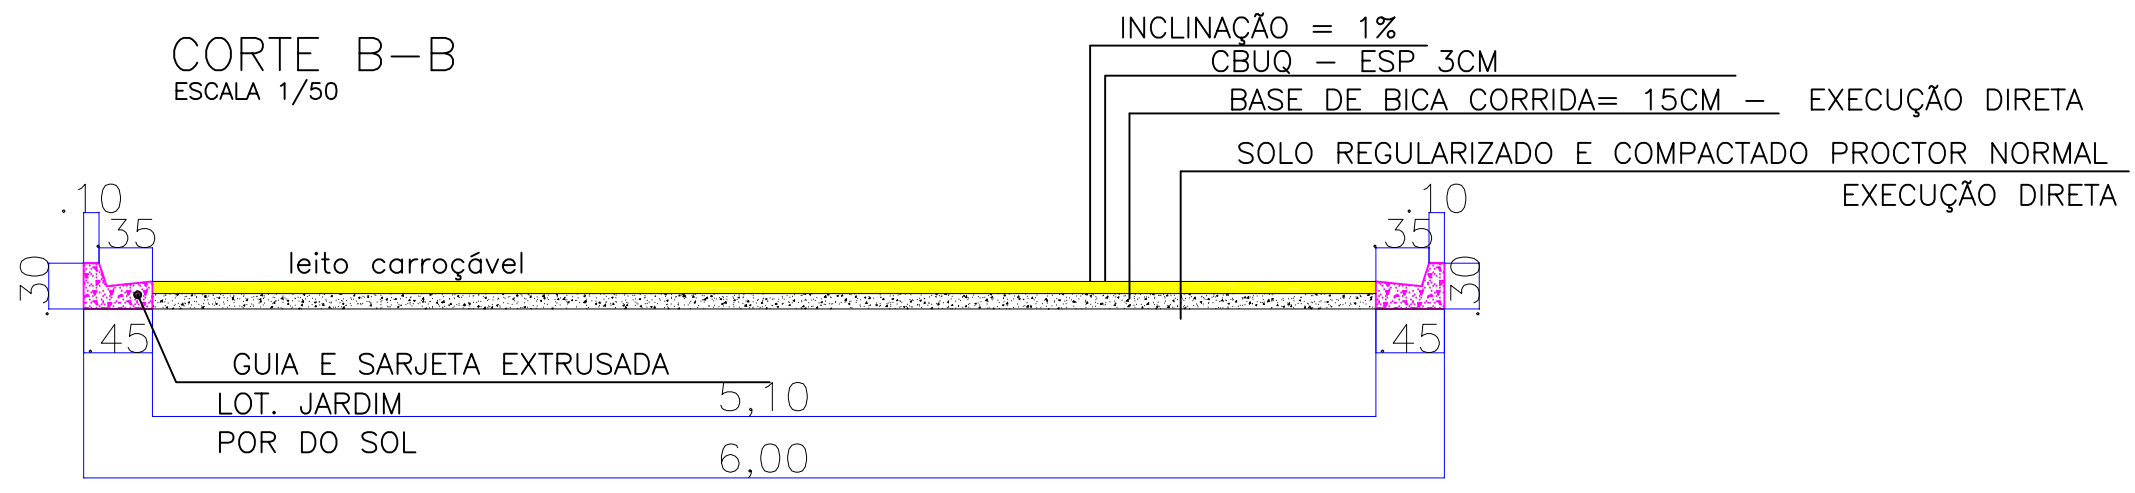

CORTE B-B  
 ESCALA 1/50

PAVIMENTAÇÃO ASFALTICA  
 PROJETO DRENAGEM - EXECUÇÃO DIRETA

FOLHA:  
 02/02

CLIENTE:  
 PREFEITURA MUNICIPAL DE ITAPEVA

LOCAL:  
 ACESSO JARDIM POR DO SOL

MUNICIPIO:  
 ITAPEVA - MG

DATA:  
 OUTUBRO / 2019

ÁREA TOTAL:  
 6.845,46 m<sup>2</sup>

ESCALA:  
 1: 2000

RESPONSÁVEL PELO PROJETO:  
 MATEUS FERREIRA BAETA NEVES  
 ENG. CIVIL MUNICIPAL  
 CREA 221860/D