



CORTE AA
 ESCALA 1/50

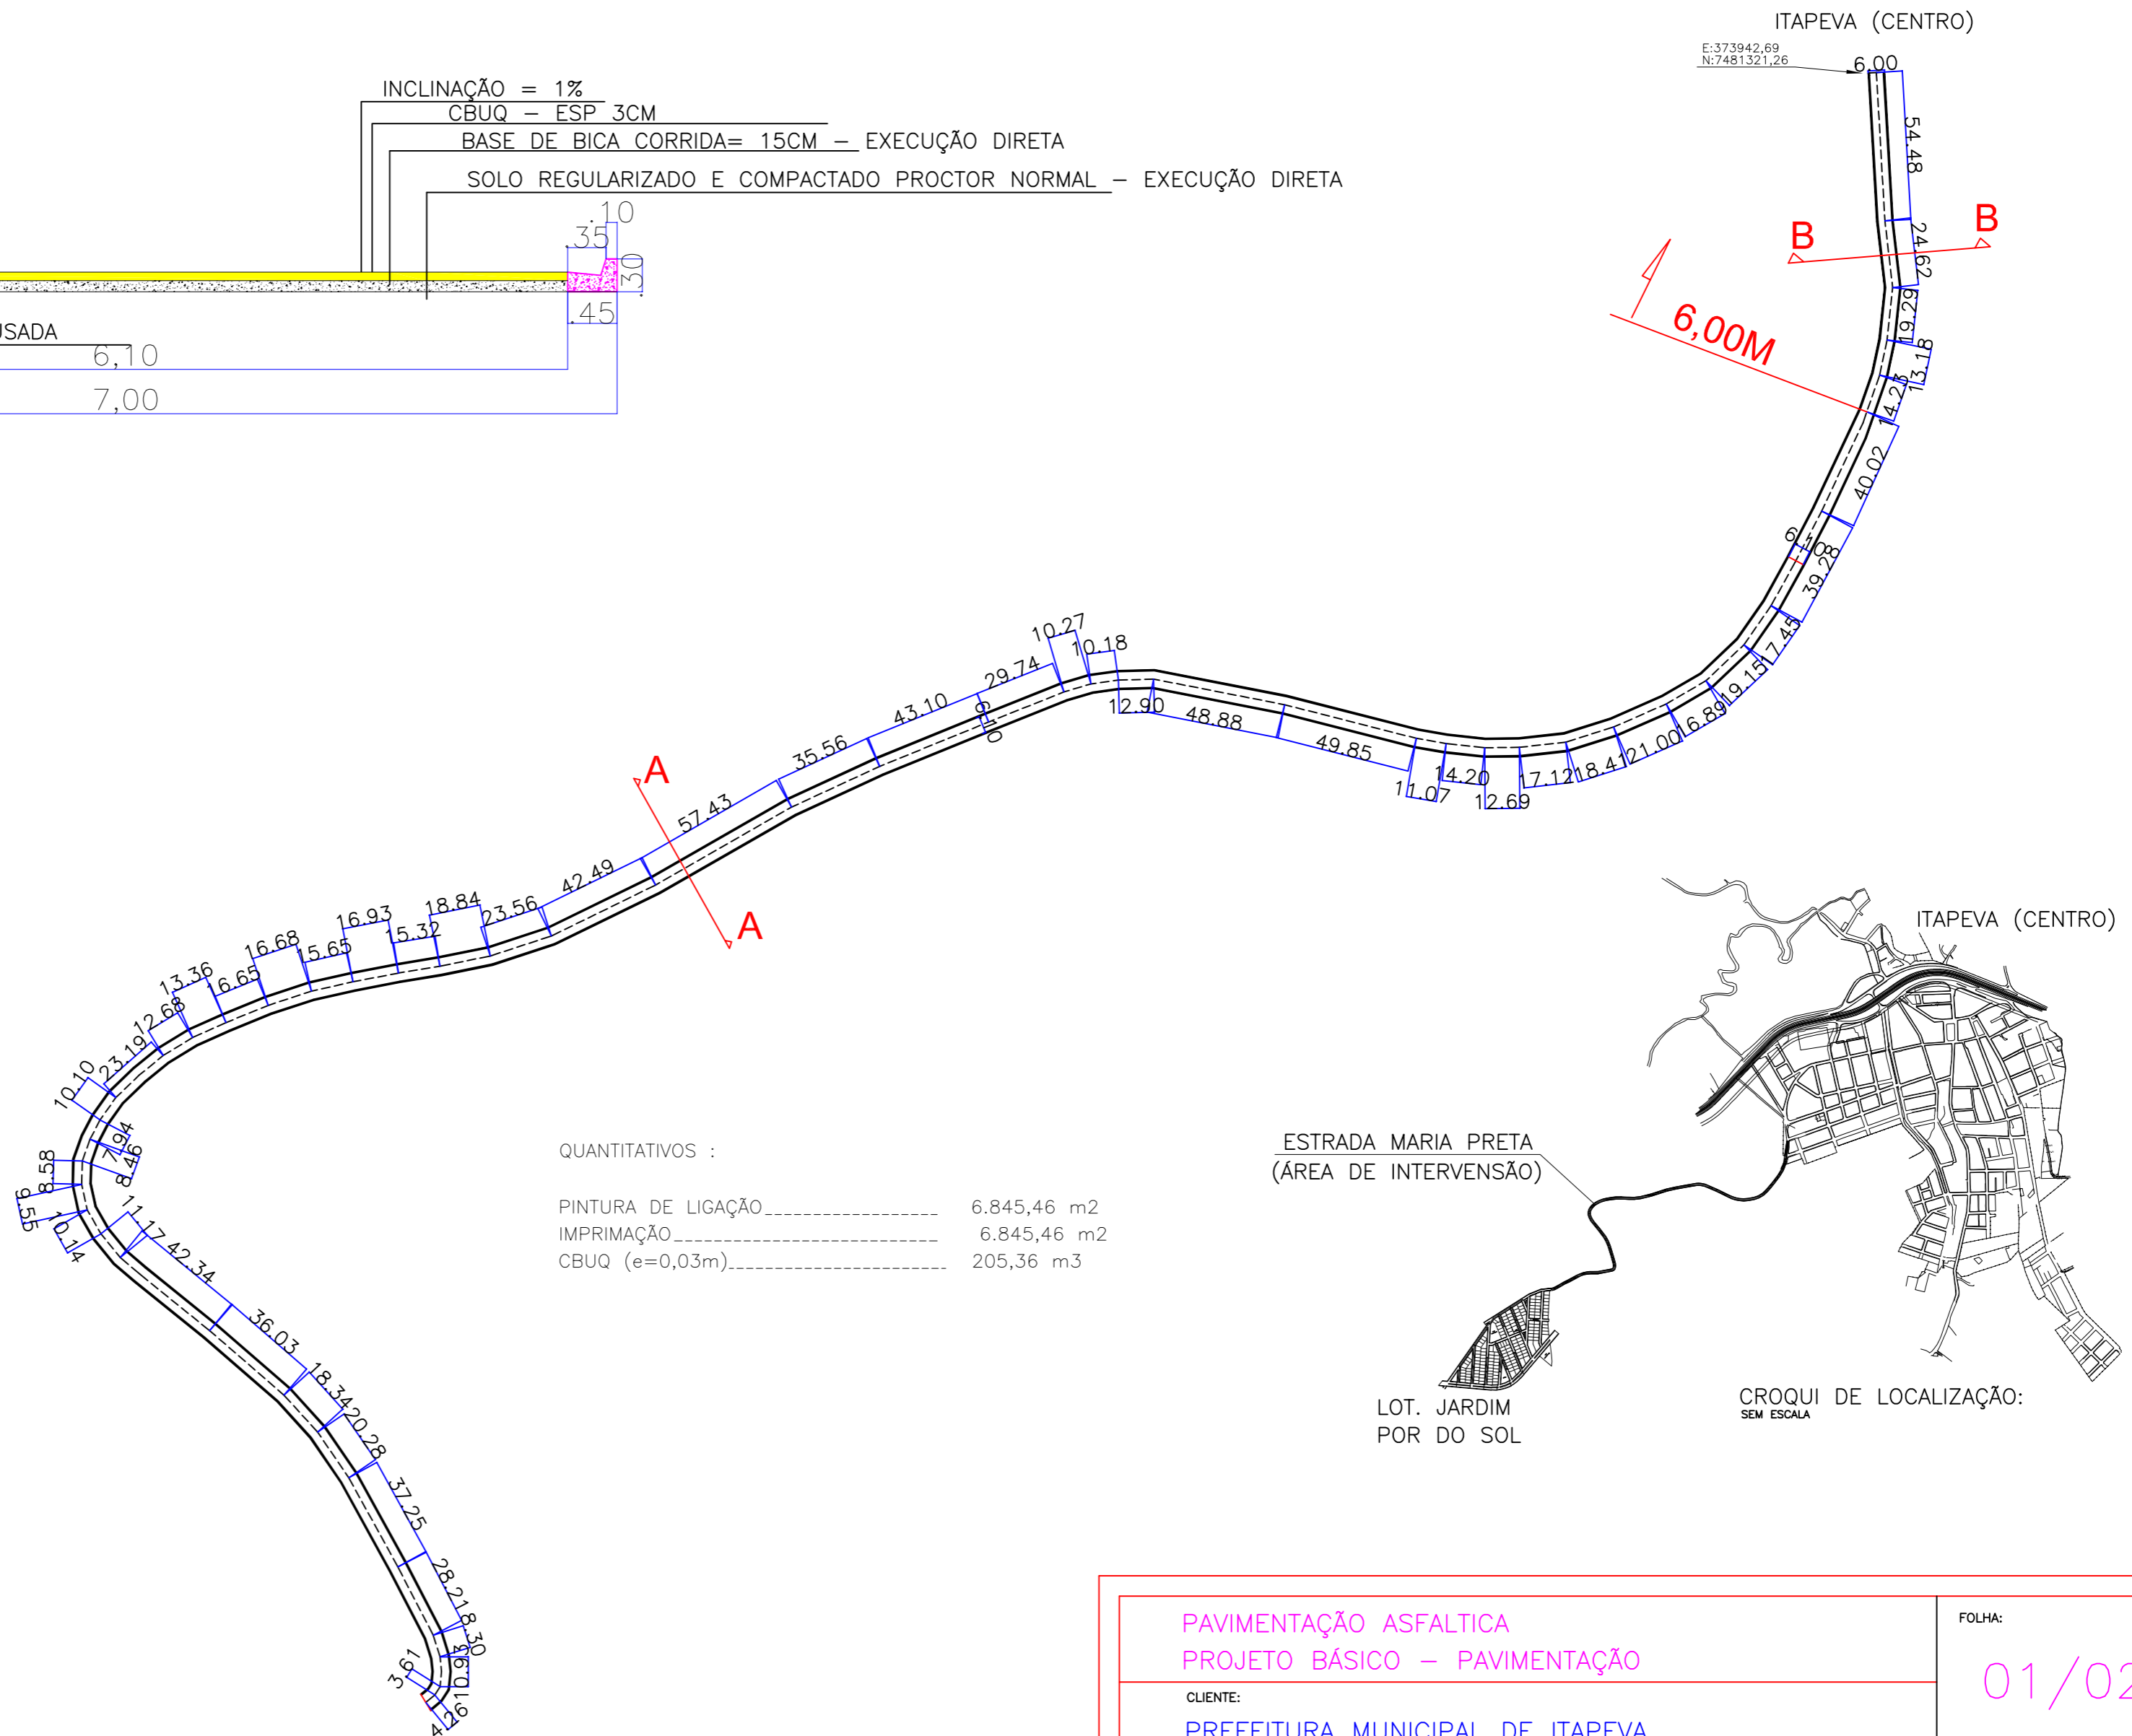

QUANTITATIVOS :

PINTURA DE LIGAÇÃO	6.845,46 m ²
IMPRIMAÇÃO	6.845,46 m ²
CBUQ (e=0,03m).....	205,36 m ³

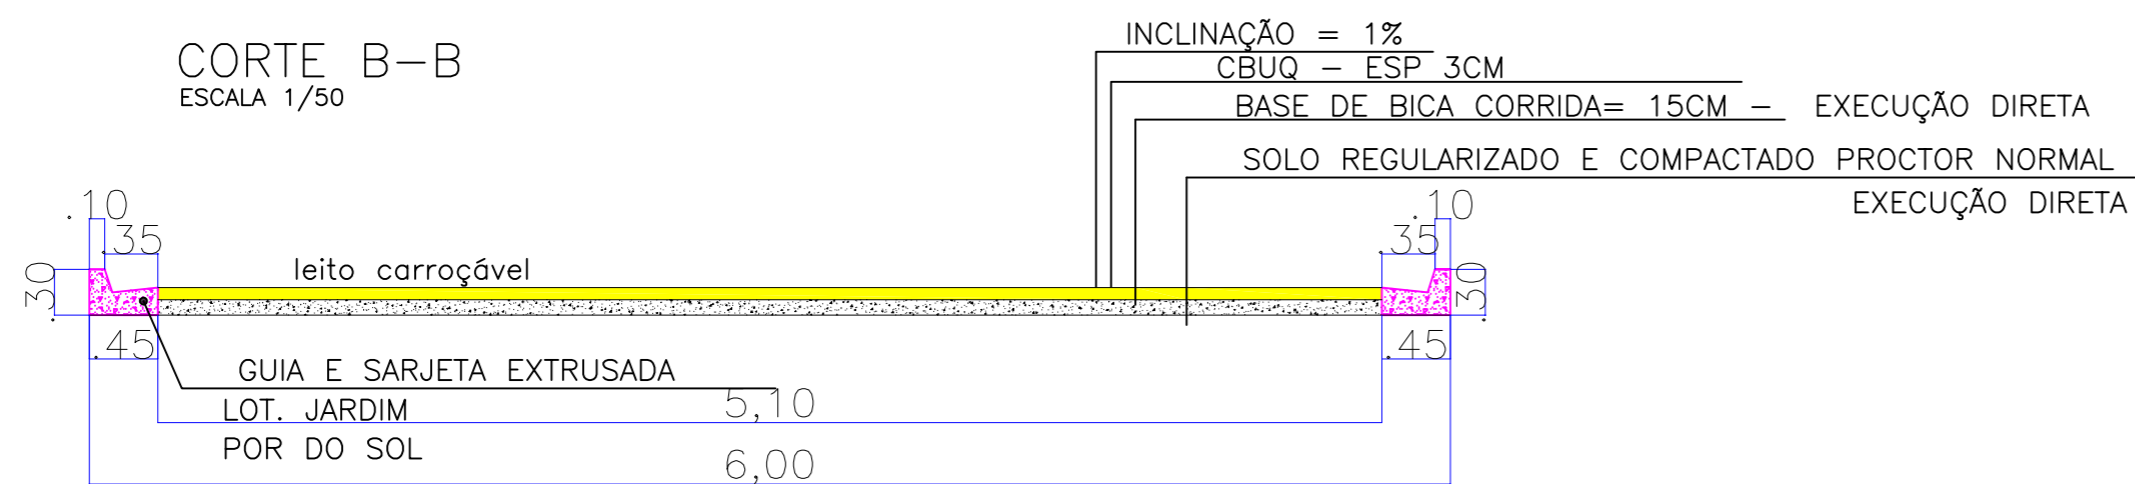

CORTE B-B
 ESCALA 1/50

PAVIMENTAÇÃO ASFALTICA
 PROJETO BÁSICO - PAVIMENTAÇÃO

FOLHA:
 01/02

CLIENTE:
 PREFEITURA MUNICIPAL DE ITAPEVA

LOCAL:
 ACESSO JARDIM POR DO SOL

MUNICÍPIO:
 ITAPEVA - MG

DATA:
 OUTUBRO / 2019

ÁREA TOTAL:
 6.845,46 m²

ESCALA:
 1: 2000

RESPONSÁVEL PELO PROJETO:
MATEUS FERREIRA BAETA NEVES
 ENG. CIVIL MUNICIPAL
 CREA 221860/D