




CORTE AA
ESCALA 1/50

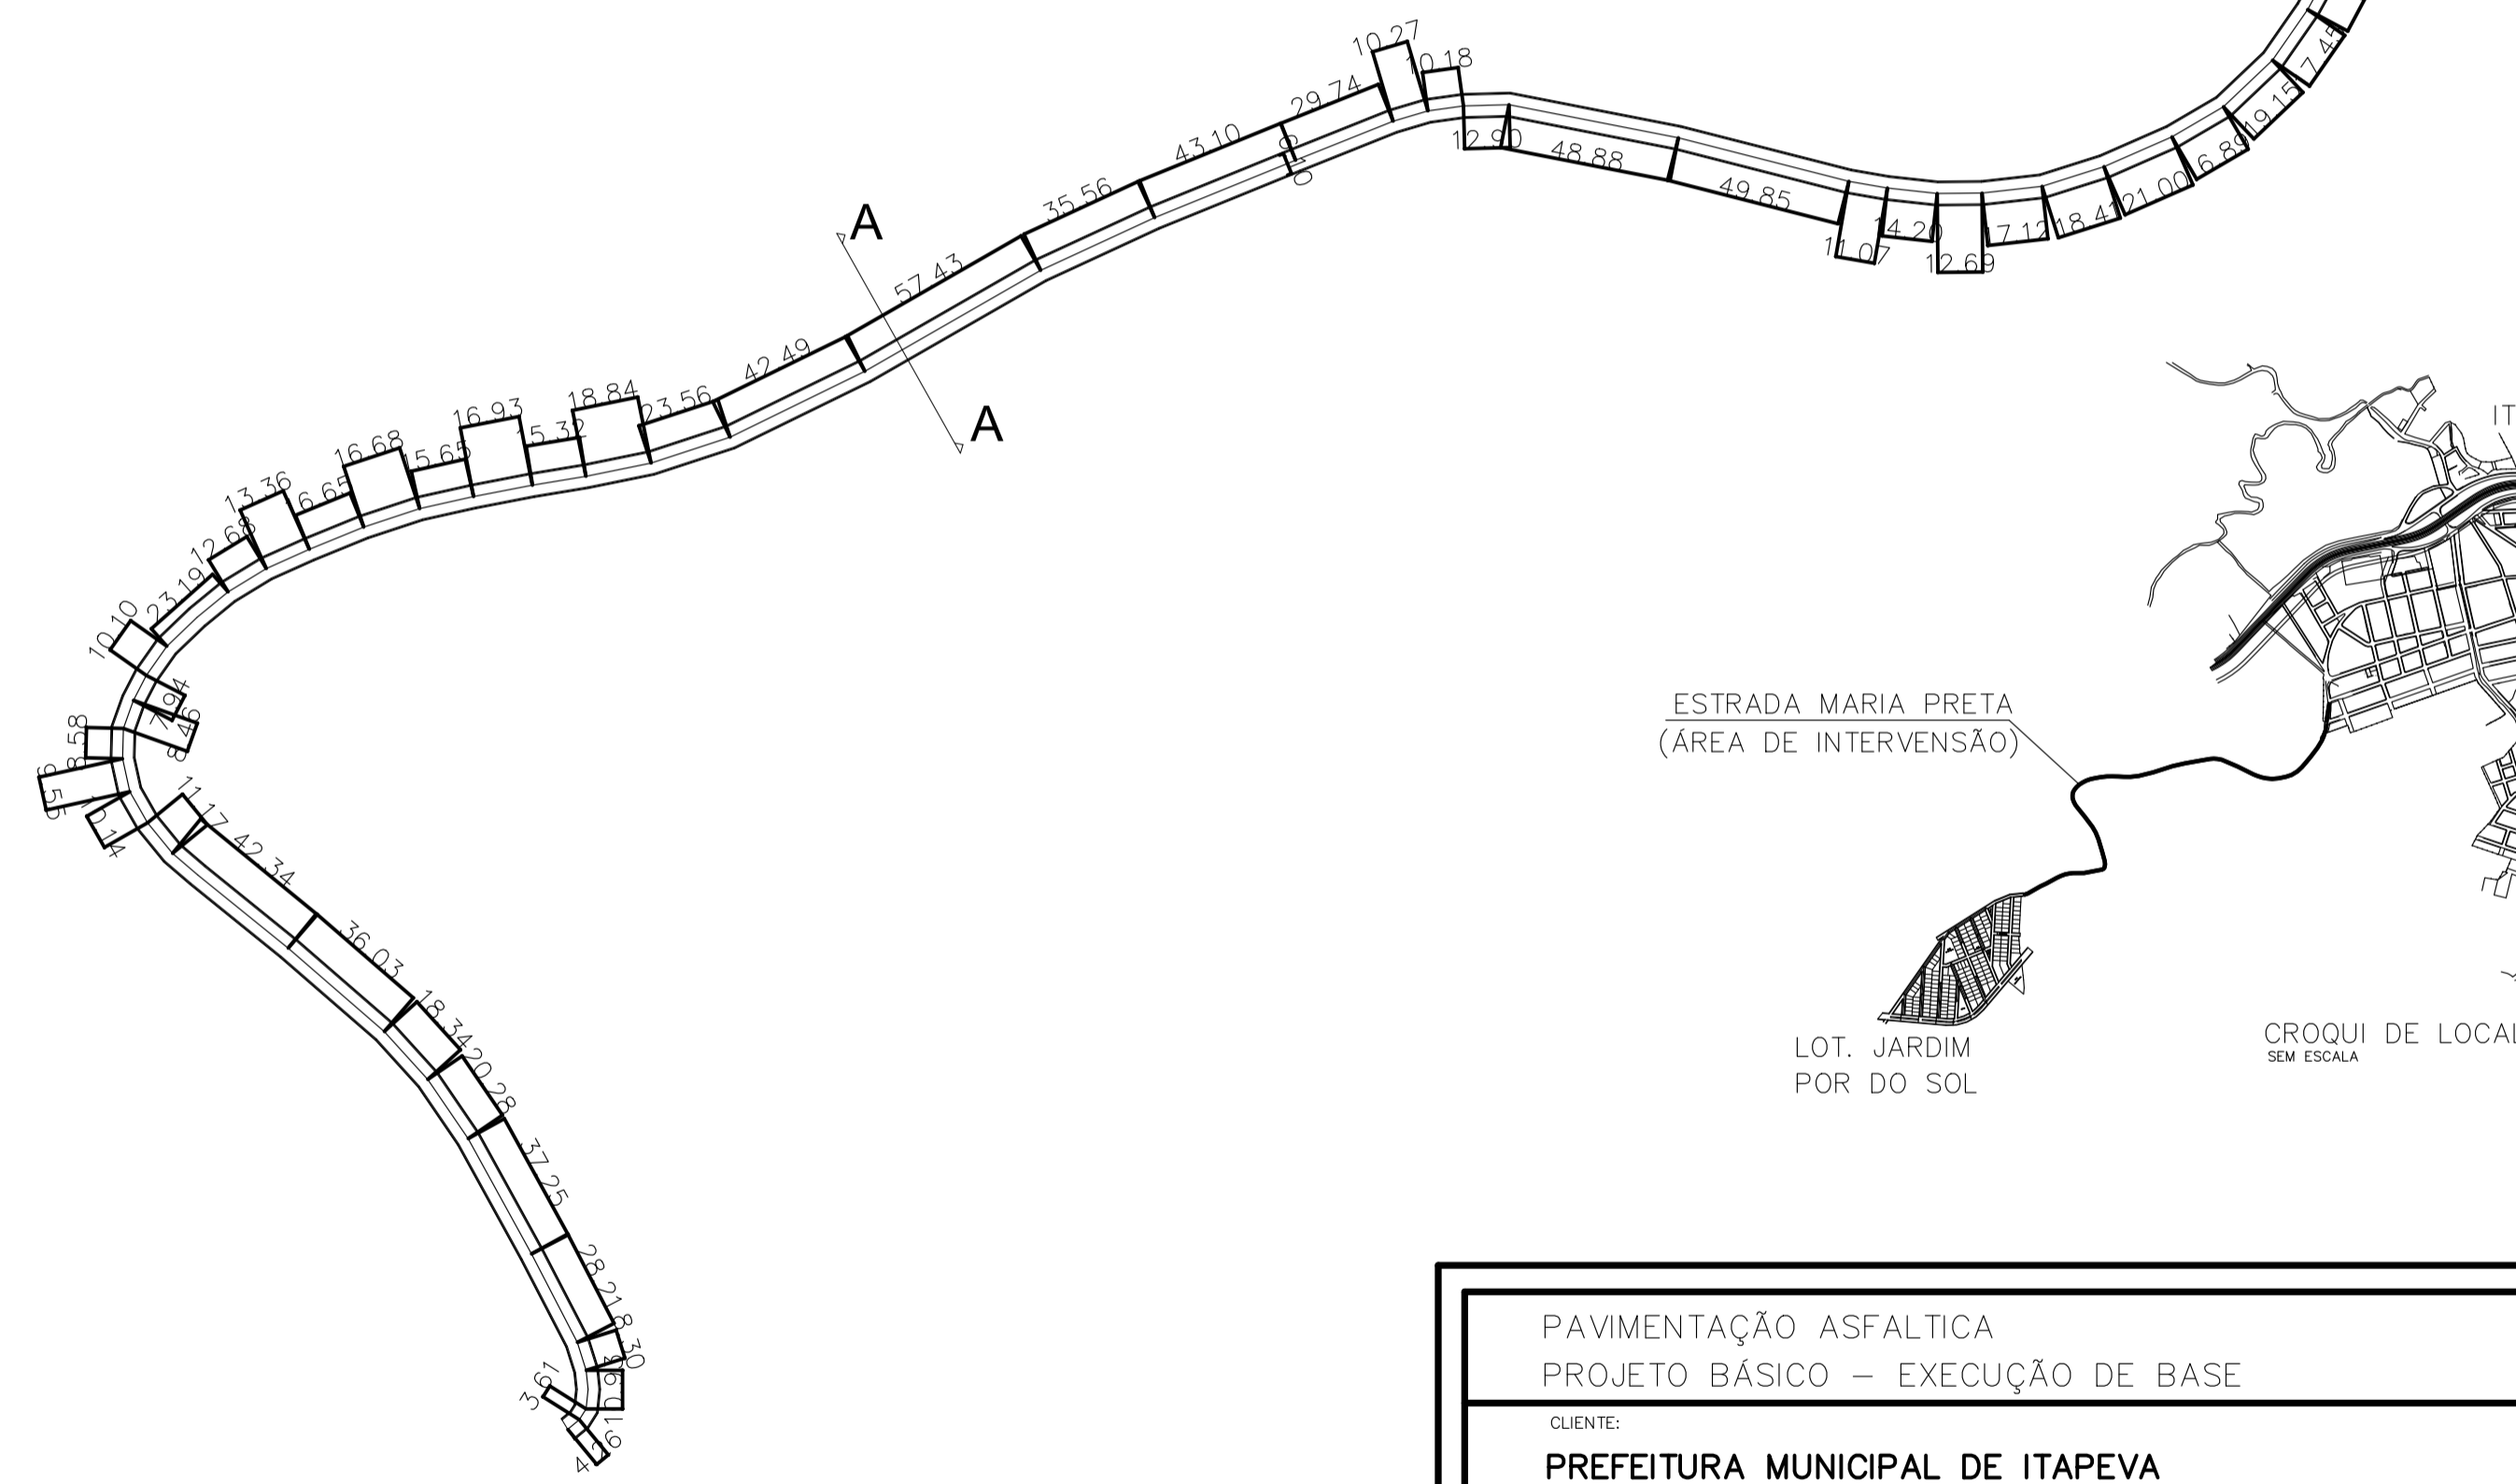

ITAPEVA (CENTRO)
E: 373942,69
N: 7481321,26

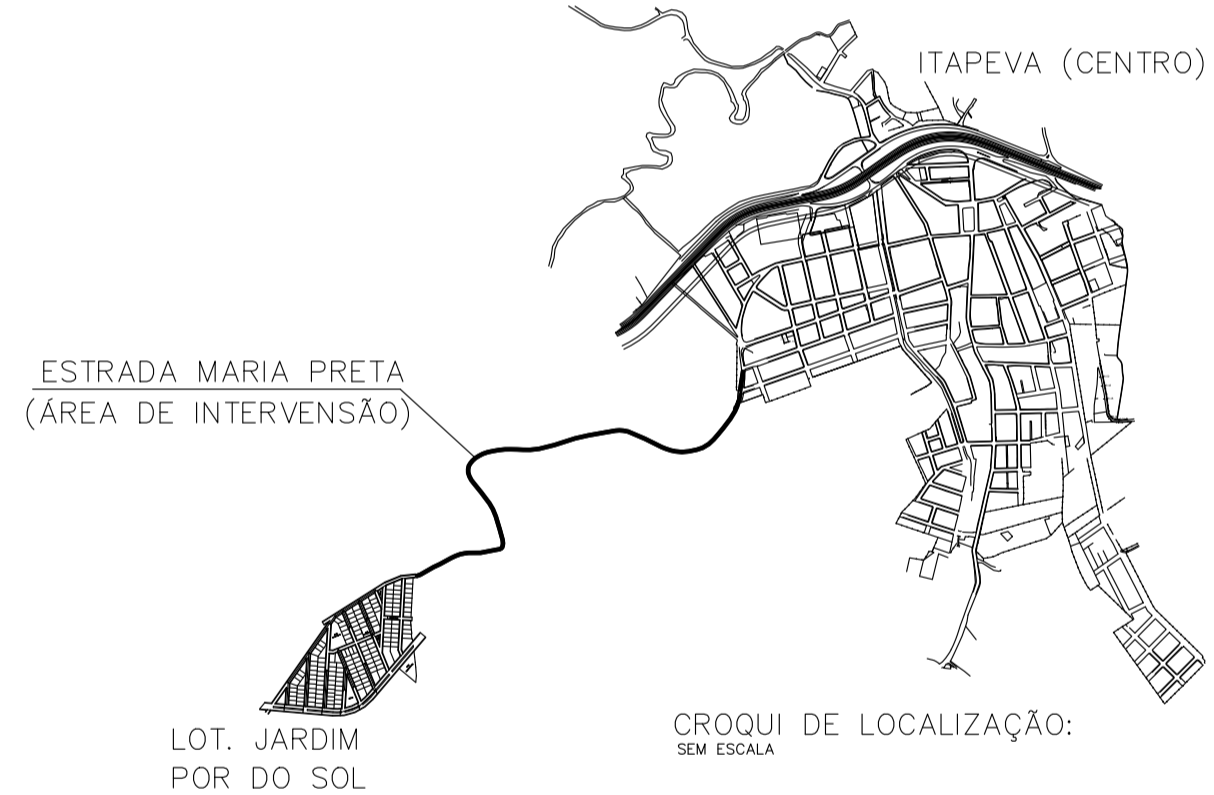

CORTE B-B
ESCALA 1/50

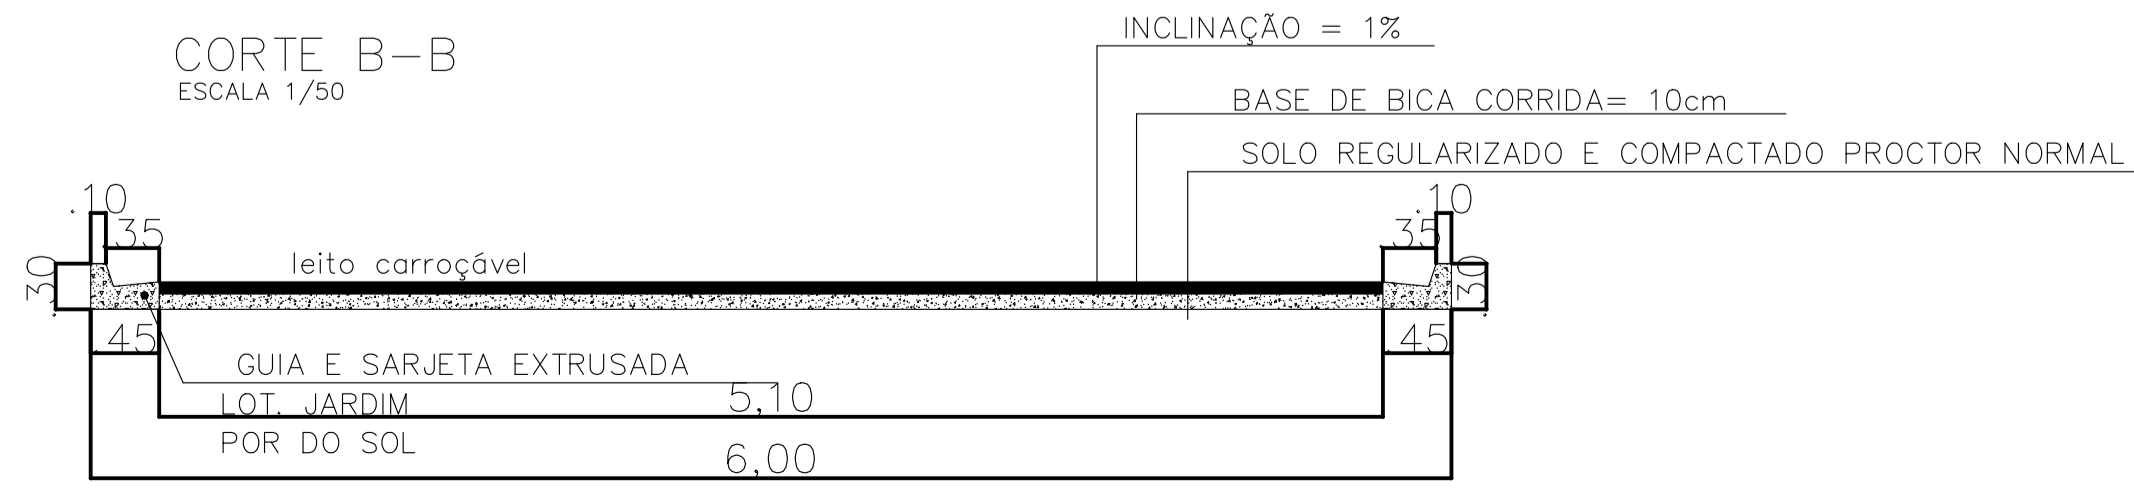

PAVIMENTAÇÃO ASFALTICA PROJETO BÁSICO – EXECUÇÃO DE BASE		FOLHA: 01/02
CLIENTE: PREFEITURA MUNICIPAL DE ITAPEVA		
LOCAL: ACESSO JARDIM POR DO SOL	MUNICÍPIO: ITAPEVA – MG	
DATA: MARÇO / 2020	ÁREA TOTAL: 6.845,46 m ²	ESCALA: 1: 2000
RESPONSÁVEL PELO PROJETO: MATEUS FERREIRA BAETA NEVES ENG. CIVIL MUNICIPAL CREA 221860/D		