

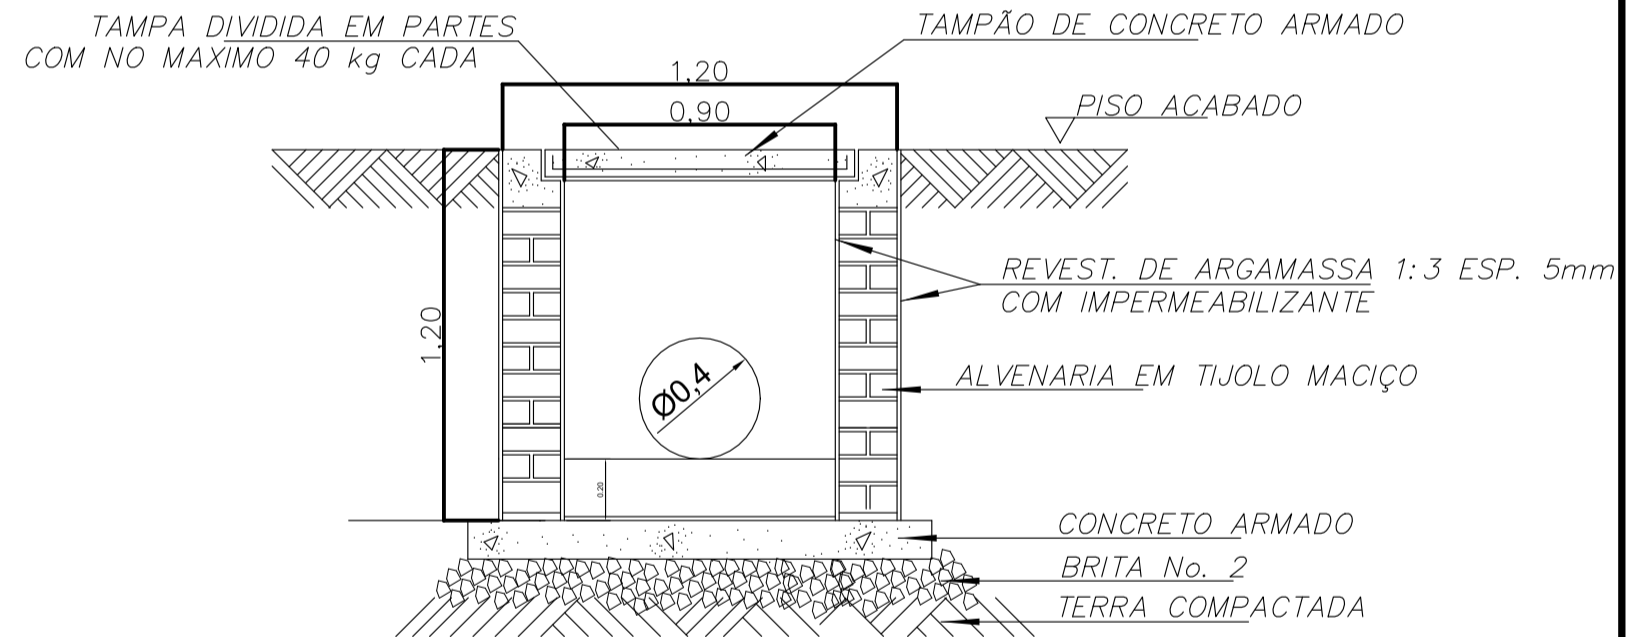


CORTE AA  
 ESCALA 1/50

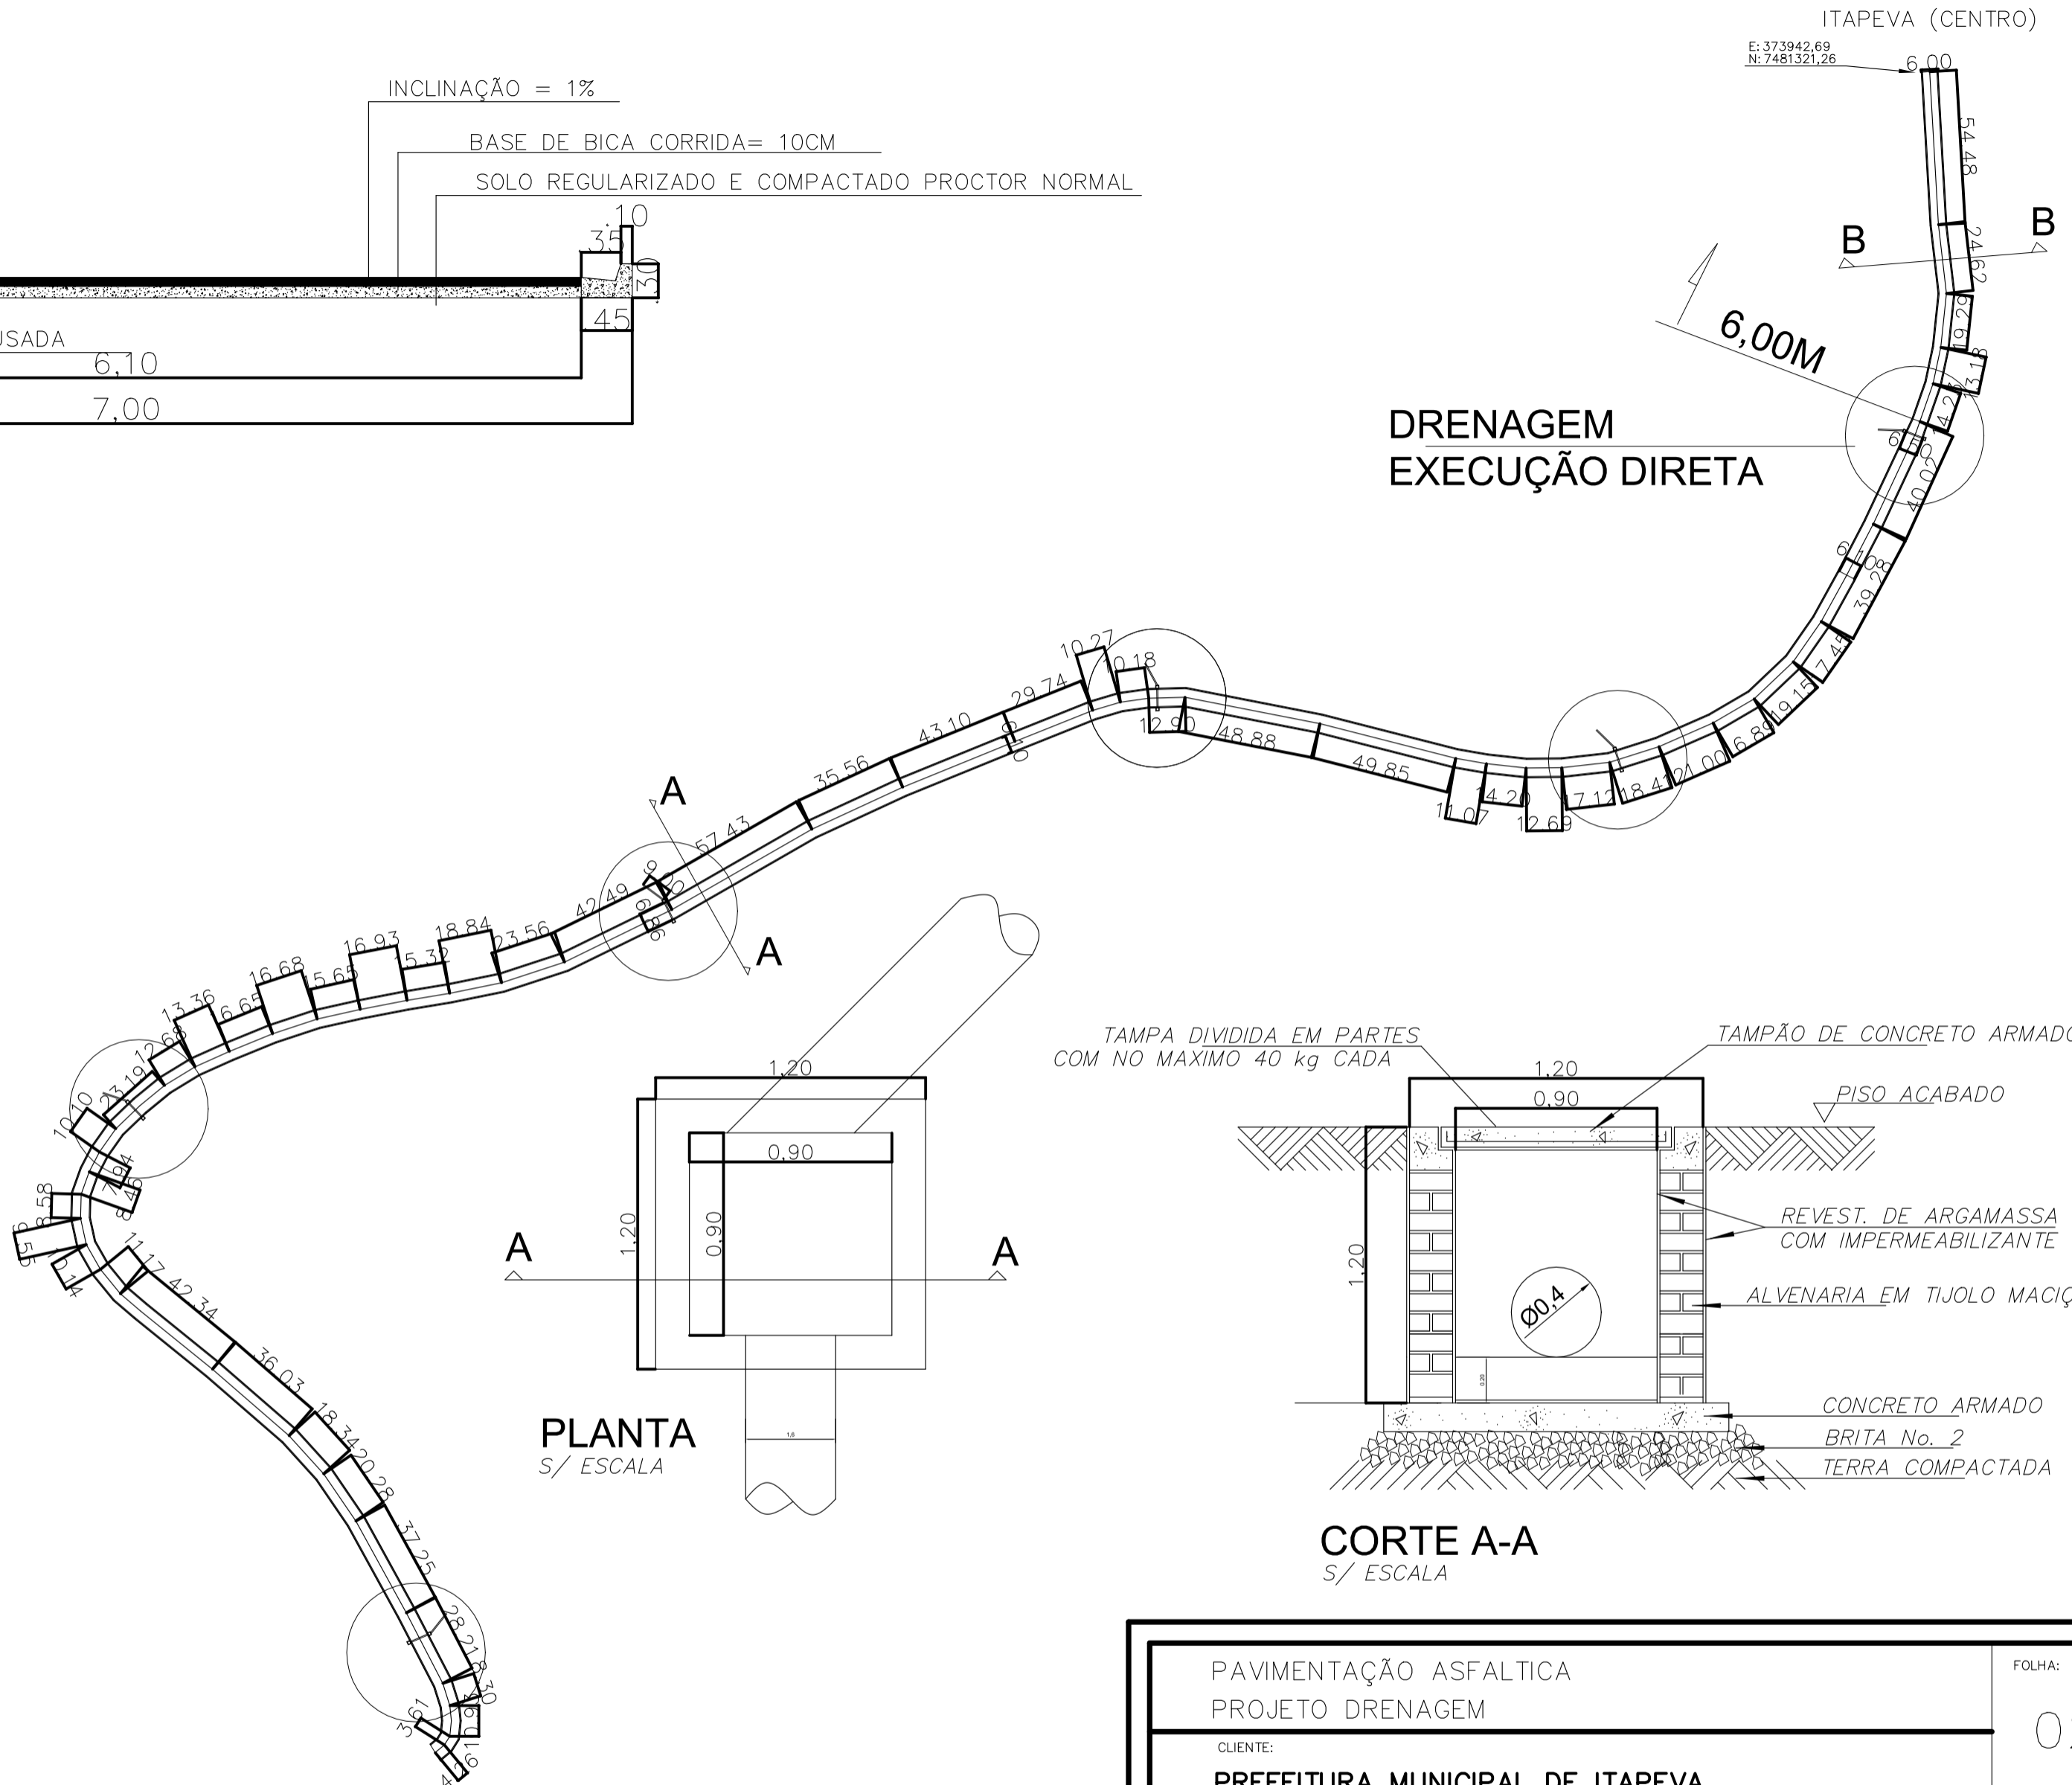

CORTE A-A  
 S/ ESCALA

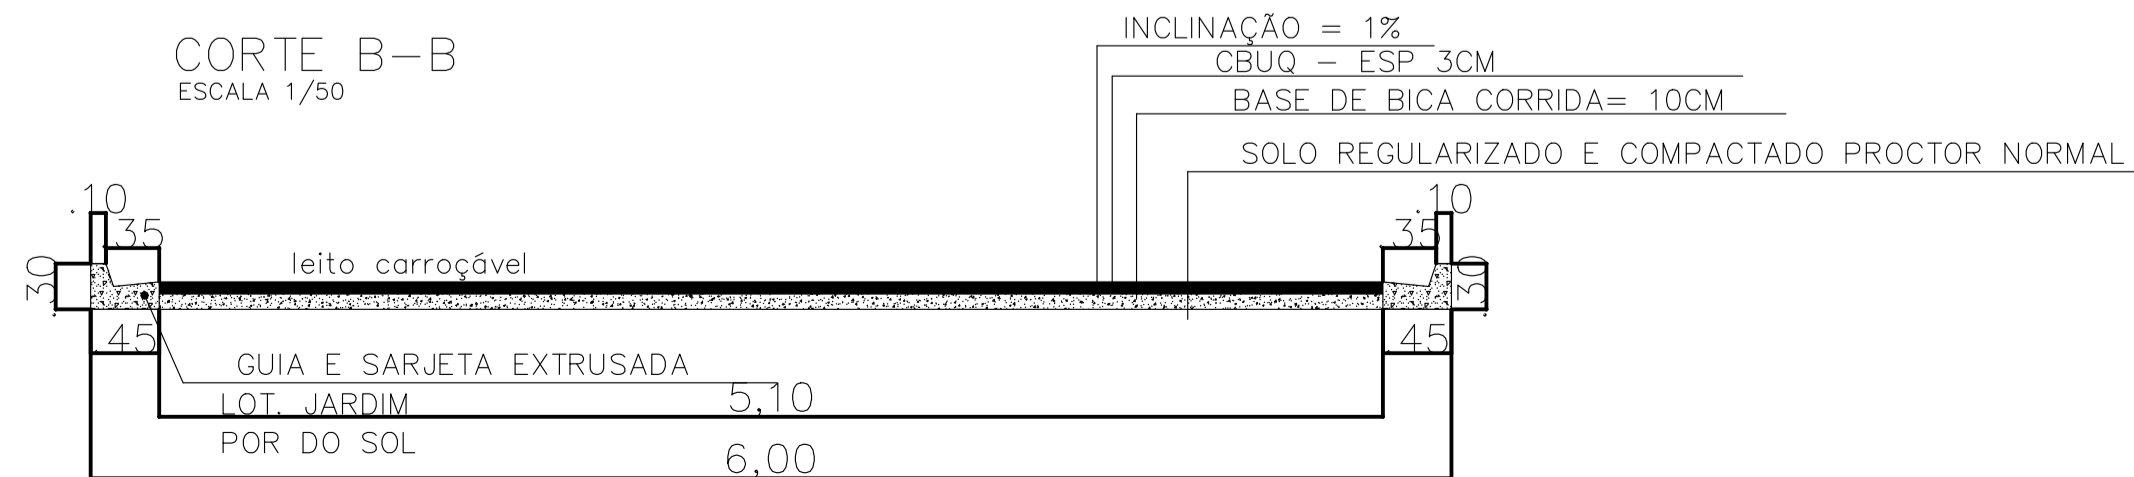

CORTE B-B  
 ESCALA 1/50

PAVIMENTAÇÃO ASFALTICA PROJETO DRENAGEM		FOLHA: <b>02/02</b>
CLIENTE: <b>PREFEITURA MUNICIPAL DE ITAPEVA</b>		
LOCAL: ACESSO JARDIM POR DO SOL	MUNICIPIO: ITAPEVA - MG	
DATA: MARÇO / 2020	ÁREA TOTAL: 6.845,46 m <sup>2</sup>	ESCALA: 1: 2000
RESPONSÁVEL PELO PROJETO: <b>MATEUS FERREIRA BAETA NEVES</b> ENG. CIVIL MUNICIPAL CREA 221860/D		