



ESQUEMA: FAIXA DE PEDESTRE



MANUAL BRASILEIRO DE SINALIZAÇÃO DE TRÂNSITO
 VOLUME I - CONTRAN
 VOLUME IV - CONTRAN
 ESC. 1: 5

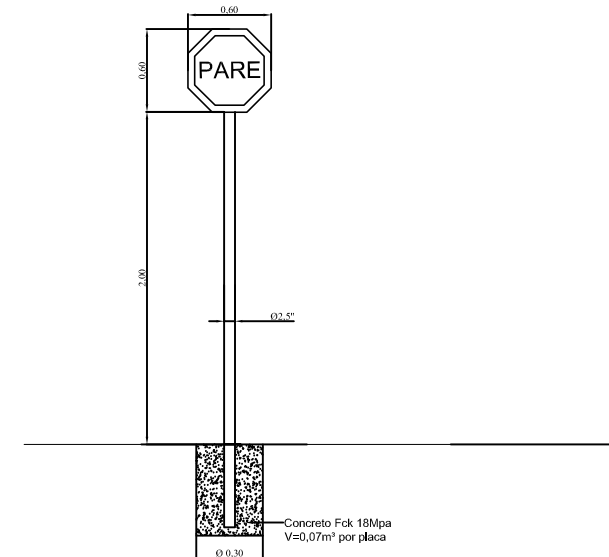

DETALHE: RAMPA PARA DEFICIENTE

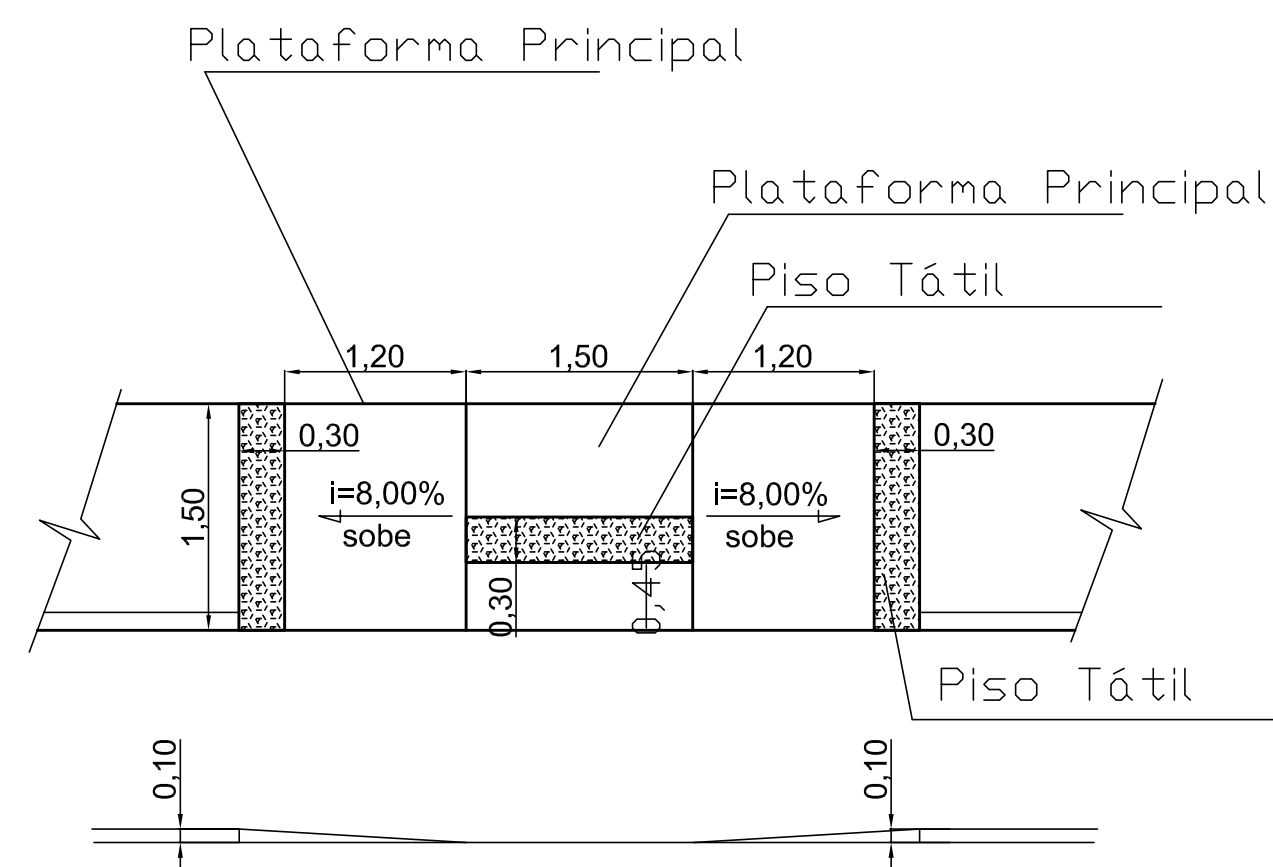

DET. RAMPA PNE - ESC.: 1:5
 MODELO 01 (CALÇADAS)

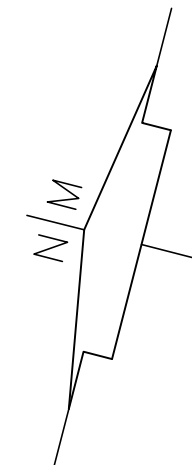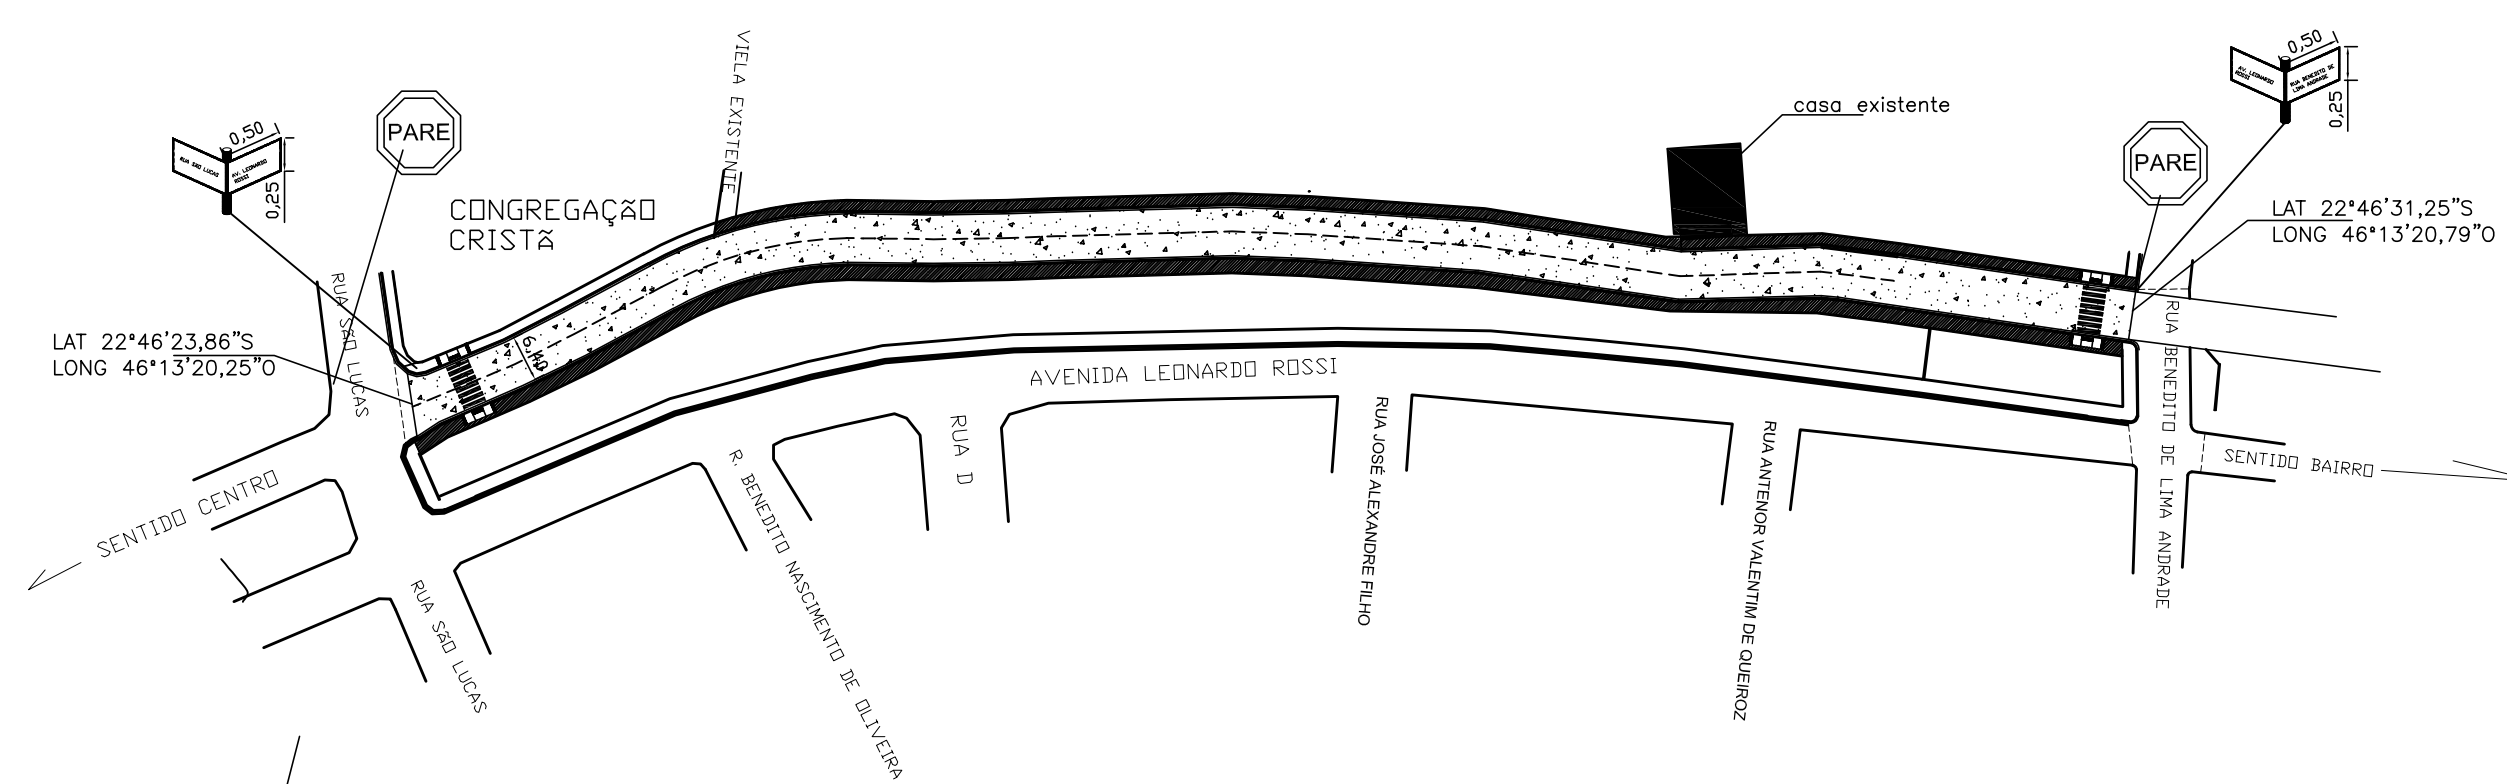

LEGENDA:

- CALÇADA
- PAVIMENTAÇÃO ASFÁLTICA

OBSERVAÇÃO:
 1- UNIDADE DE MEDIDA ADOPTADA: METRO

PLANTA ACESSIBILIDADE / SINALIZAÇÃO

PROJETO COMPLETO

FOLHA
05/05

PROJETO BÁSICO - ACESSIBILIDADE SINALIZAÇÃO

LOCALIZAÇÃO:
 AV. LEONARDO ROSSI, CENTRO

PROPRIETÁRIO:
 PREFEITURA MUNICIPAL DE ITAPEVA

ESCALA: 1: 1000

MUNICÍPIO DE ITAPEVA

SITUAÇÃO S/ ESCALA

VER FOLHA 01/03

PREFEITURA MUNICIPAL DE ITAPEVA
 CLAUDIA VIVIANE DE MORAES ANDRADE

ÁREA

ÁREA TOTAL= 2.344,14M2

PROJETO
 RESP. TÉCNICA
 ENG. MATEUS FERRIRA BAETA NEVES
 CREA 221860/D

HOMOLOGO A PRESENTE PLANTA E DE
 CLARO QUE SE PROCESSOU PELOS TRAMI
 TOS LEGAIS

ALVARO DE S. BUENO
 Secretário de Planejamento e Fiscalização
 Prefeitura Municipal de Itapeva/MG