

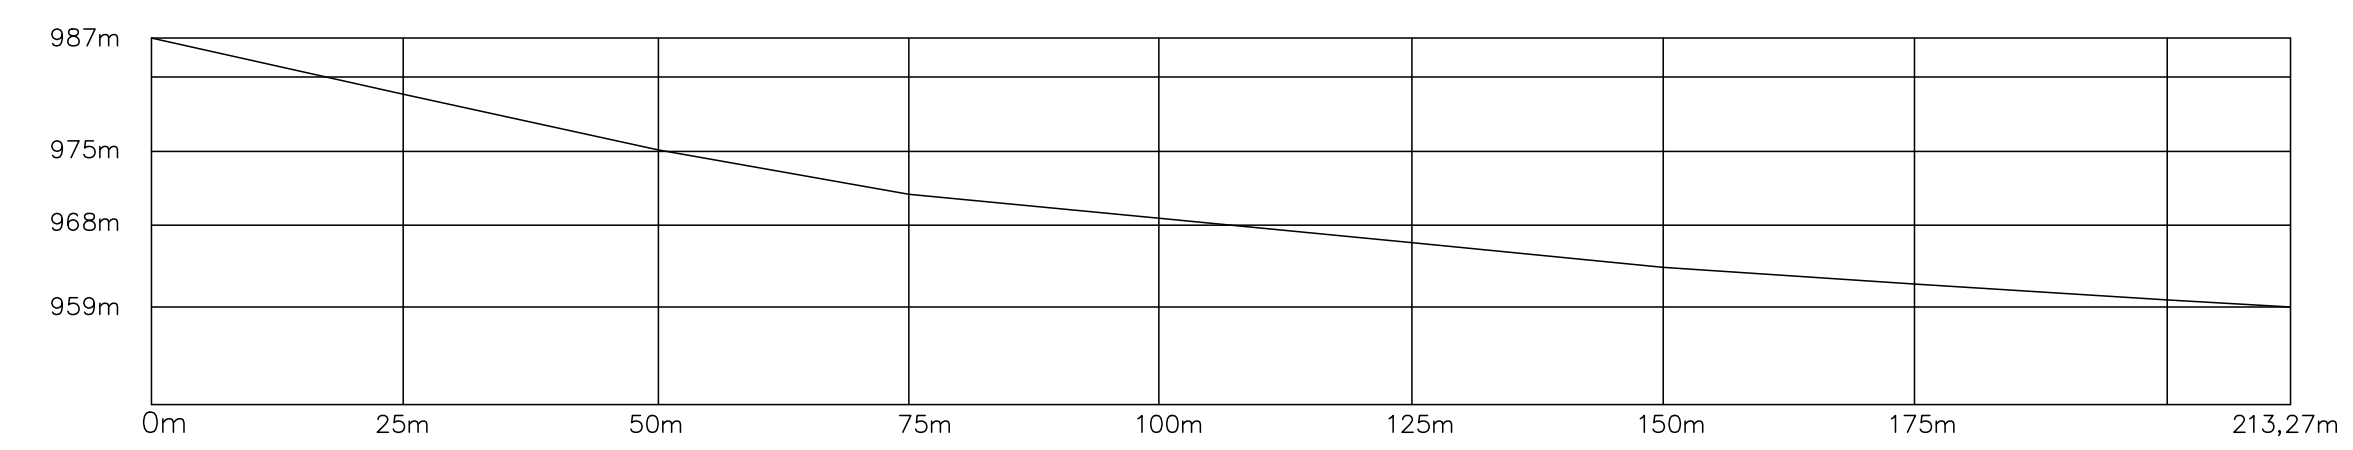
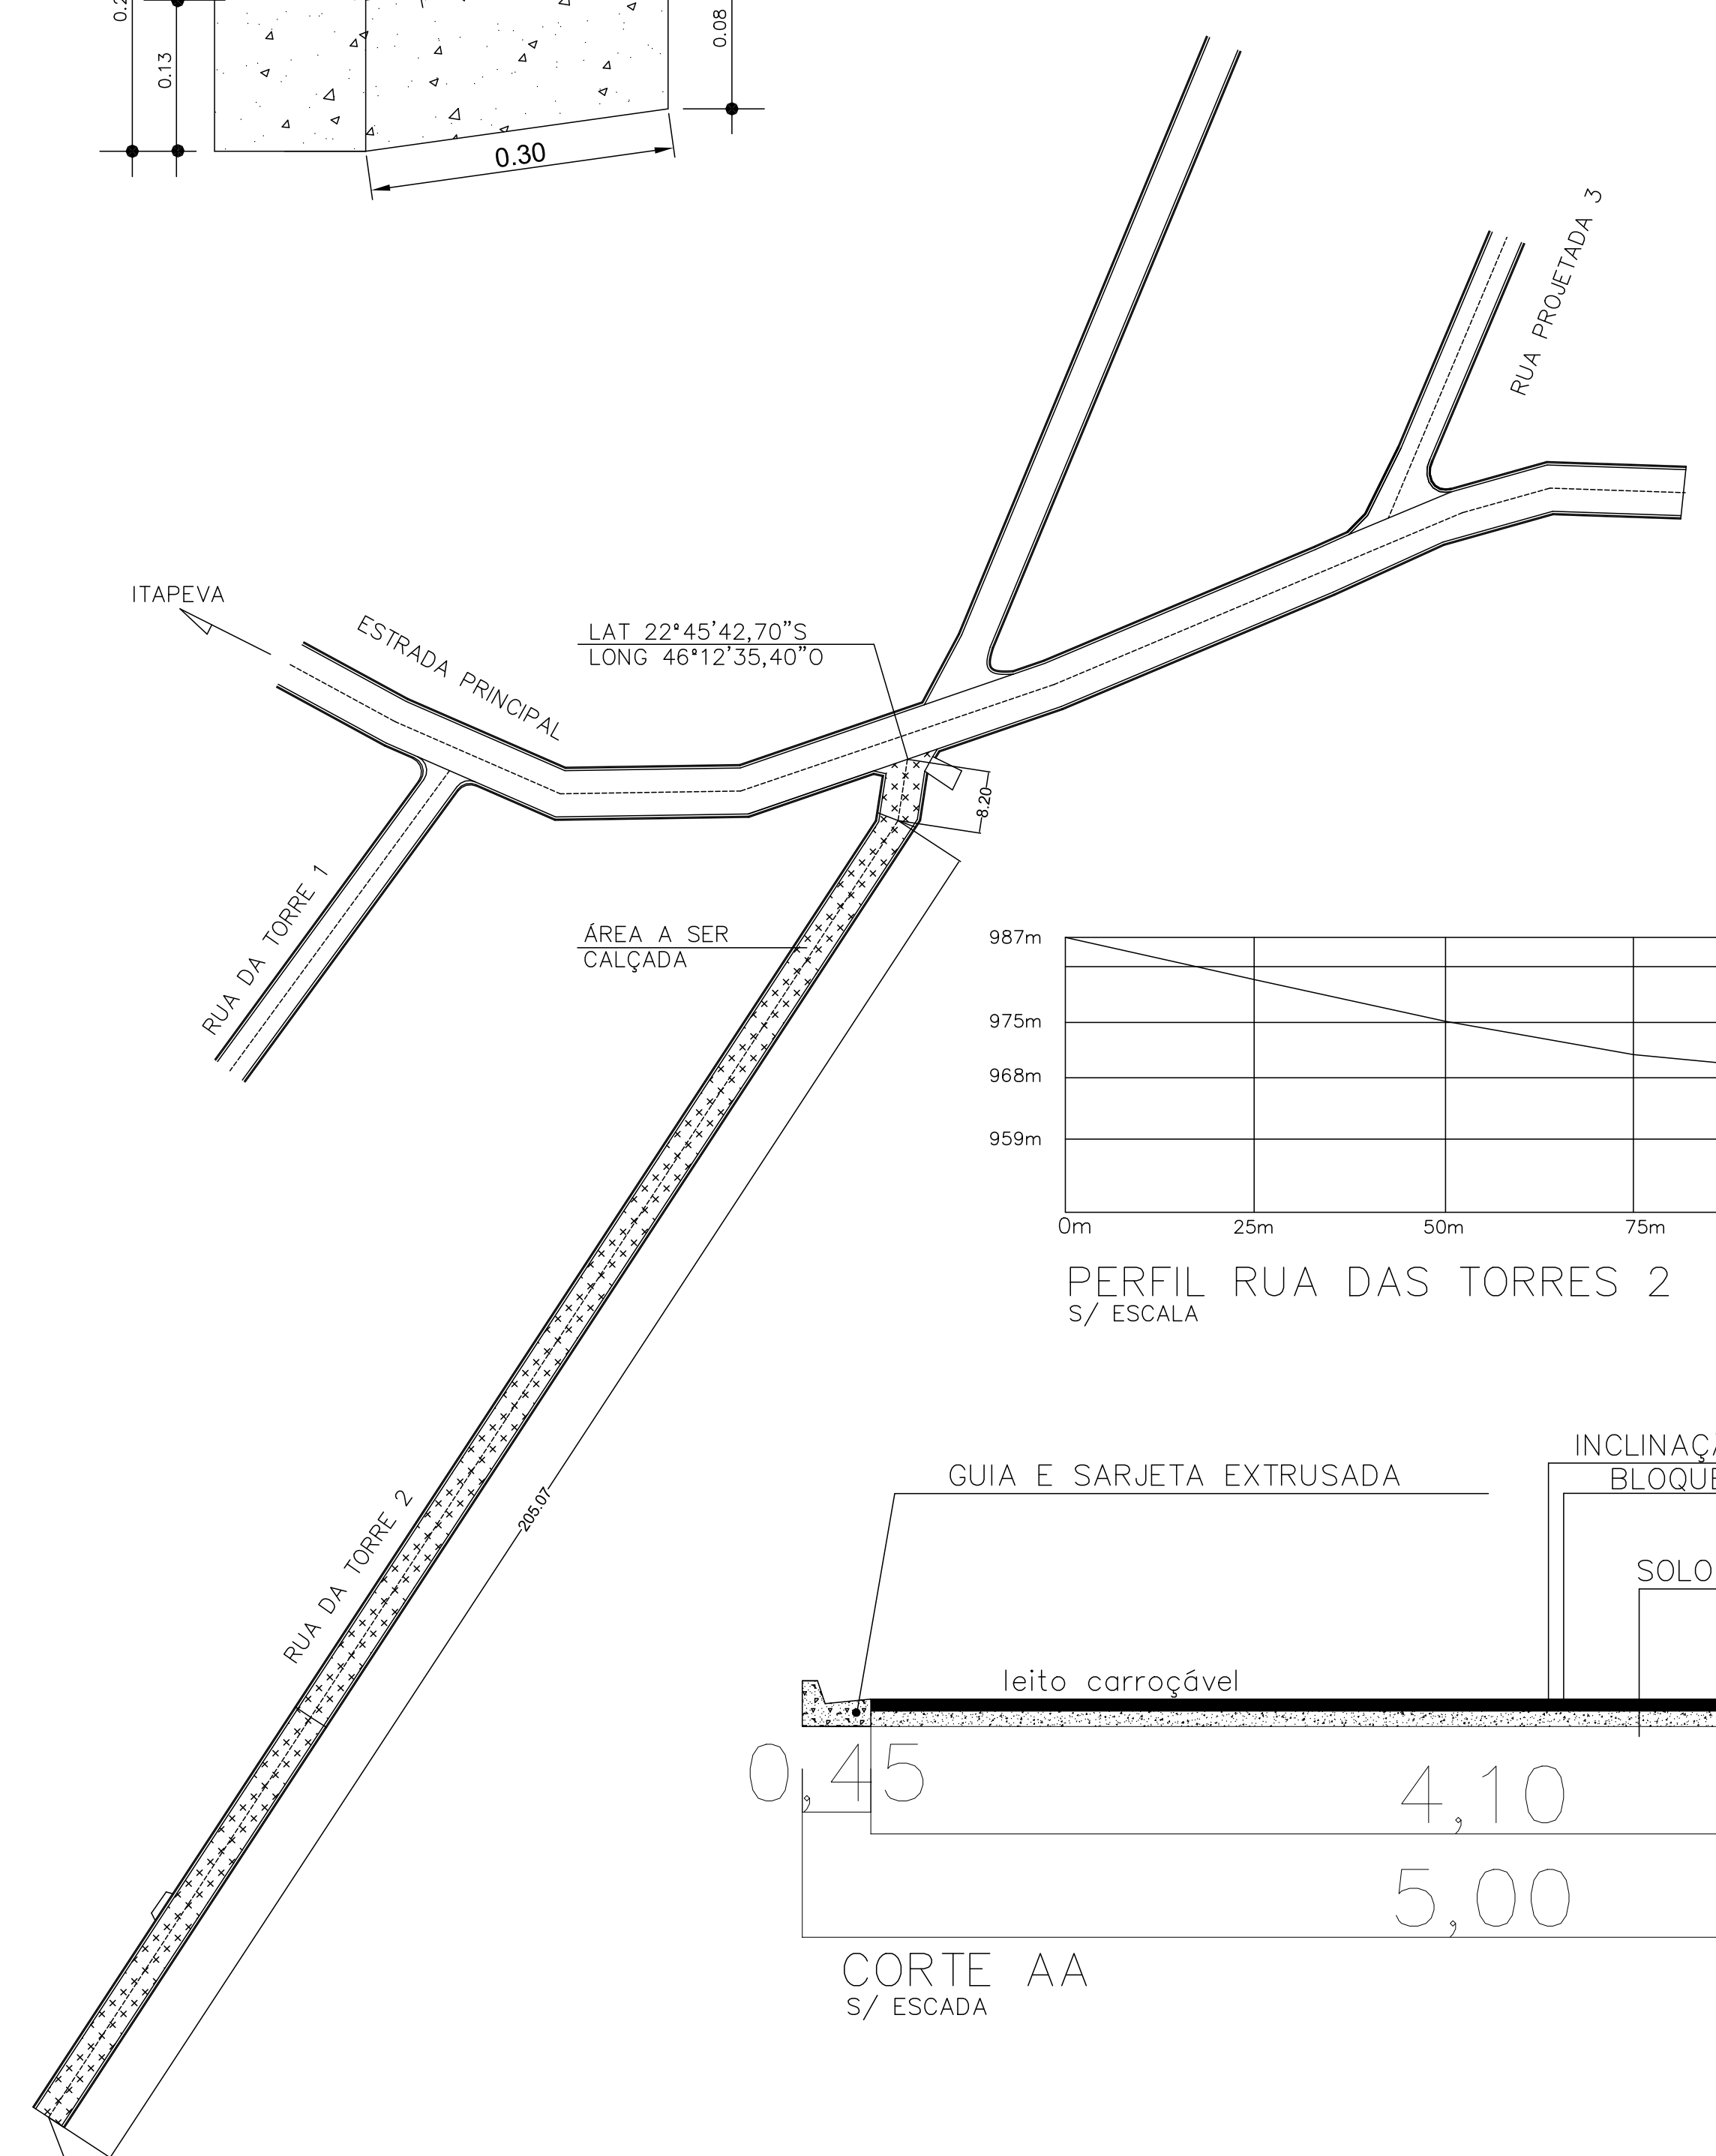
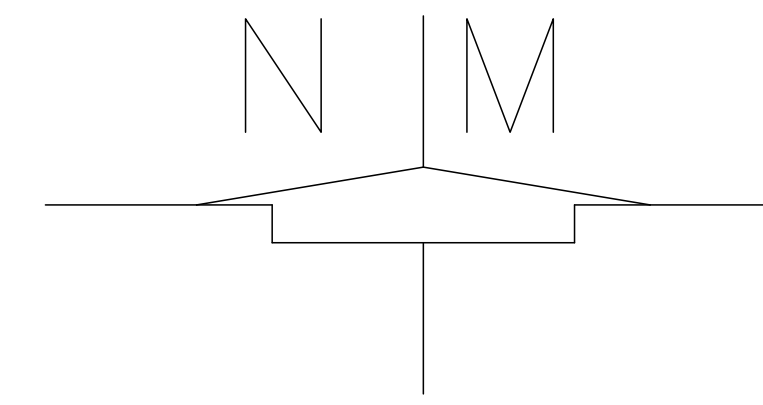


DETALHE MEIO-FIO E SARJETA
S/ ESCALA

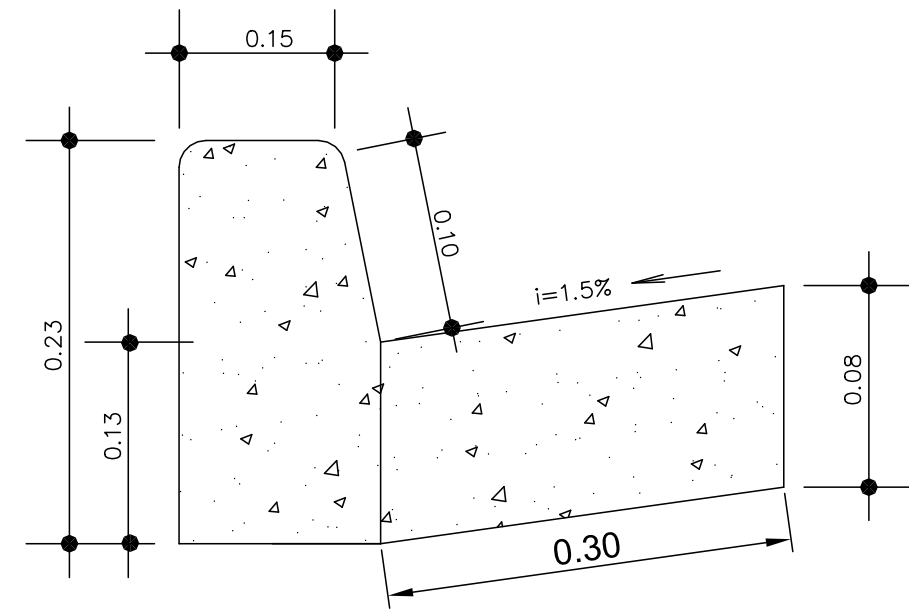

PERFIL RUA DAS TORRES 2
S/ ESCALA

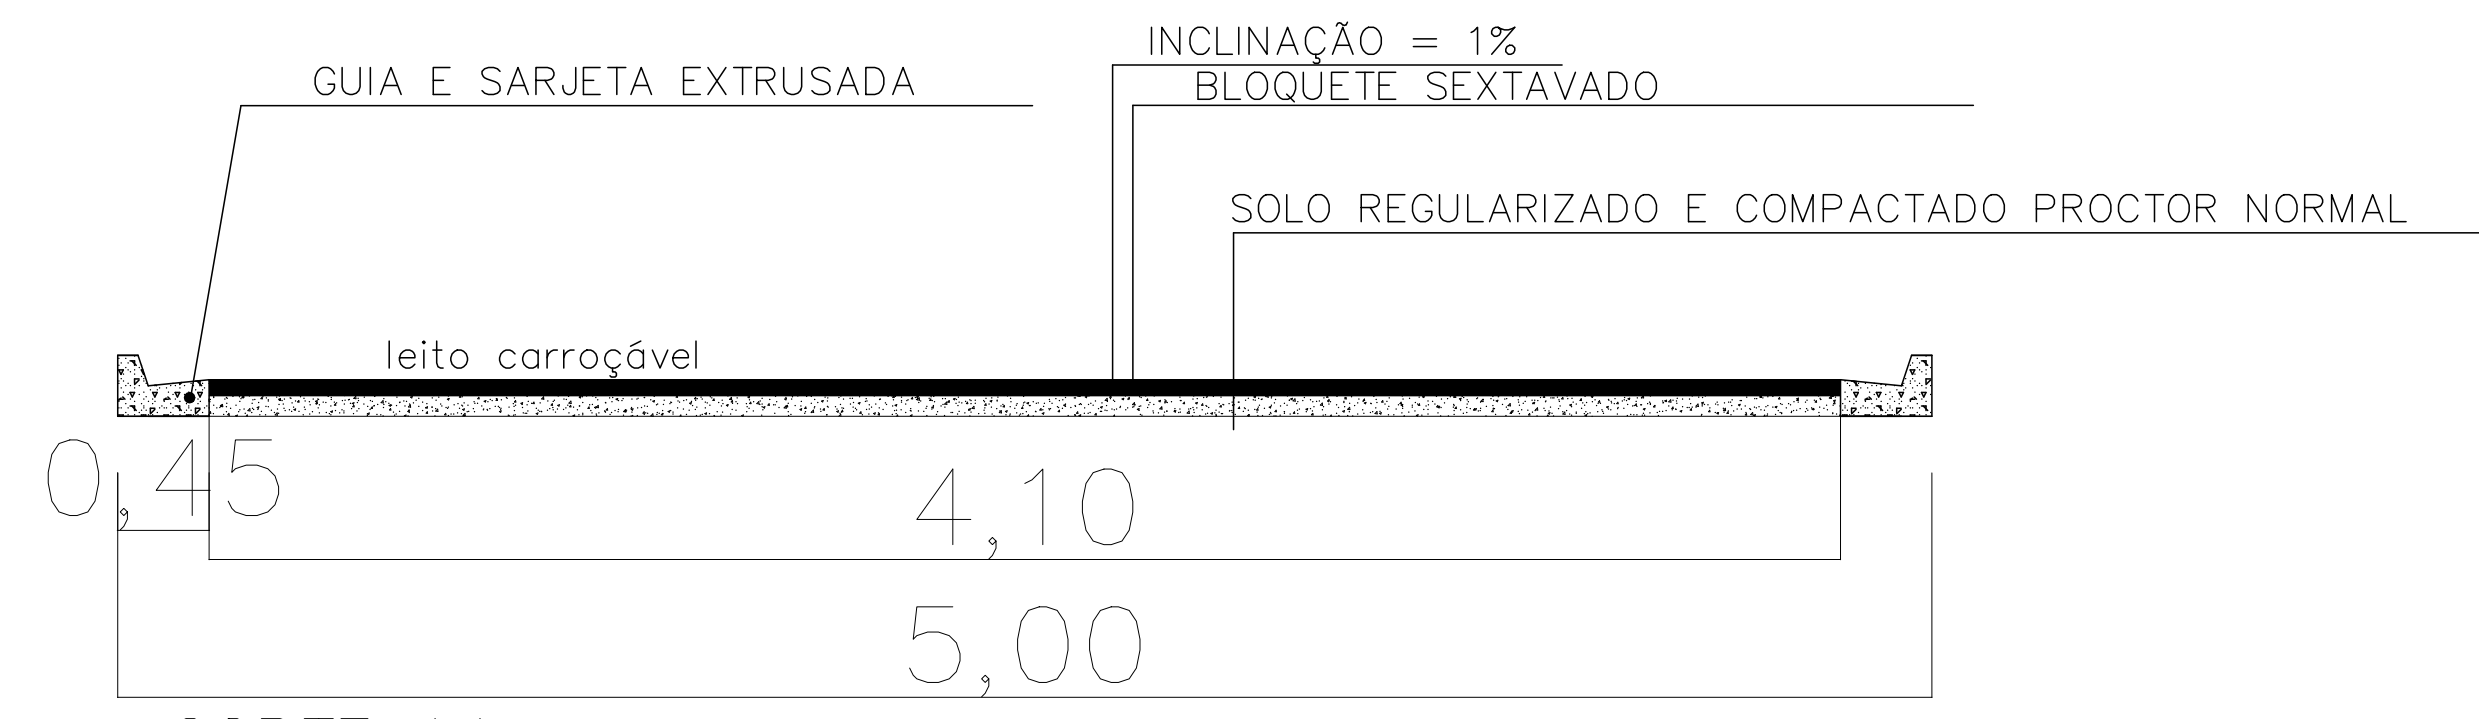

CORTE AA
S/ ESCADA

LAT 22°45'48,44\"/>

PROJETO BÁSICO			
CLIENTE: PREFEITURA MUNICIPAL DE ITAPEVA			
LOCAL: RUA DAS TORRES 2	MUNICÍPIO: ITAPEVA-MG		
DATA: JUNHO / 2020	ÁREA TOTAL: 1.066,35M ²	ESCALA: 1: 750	
MATEUS FERREIRA BAETA NEVES ENGENHEIRO CIVIL MUNICIPAL CREA 221860/D			FOLHA: 01/02