
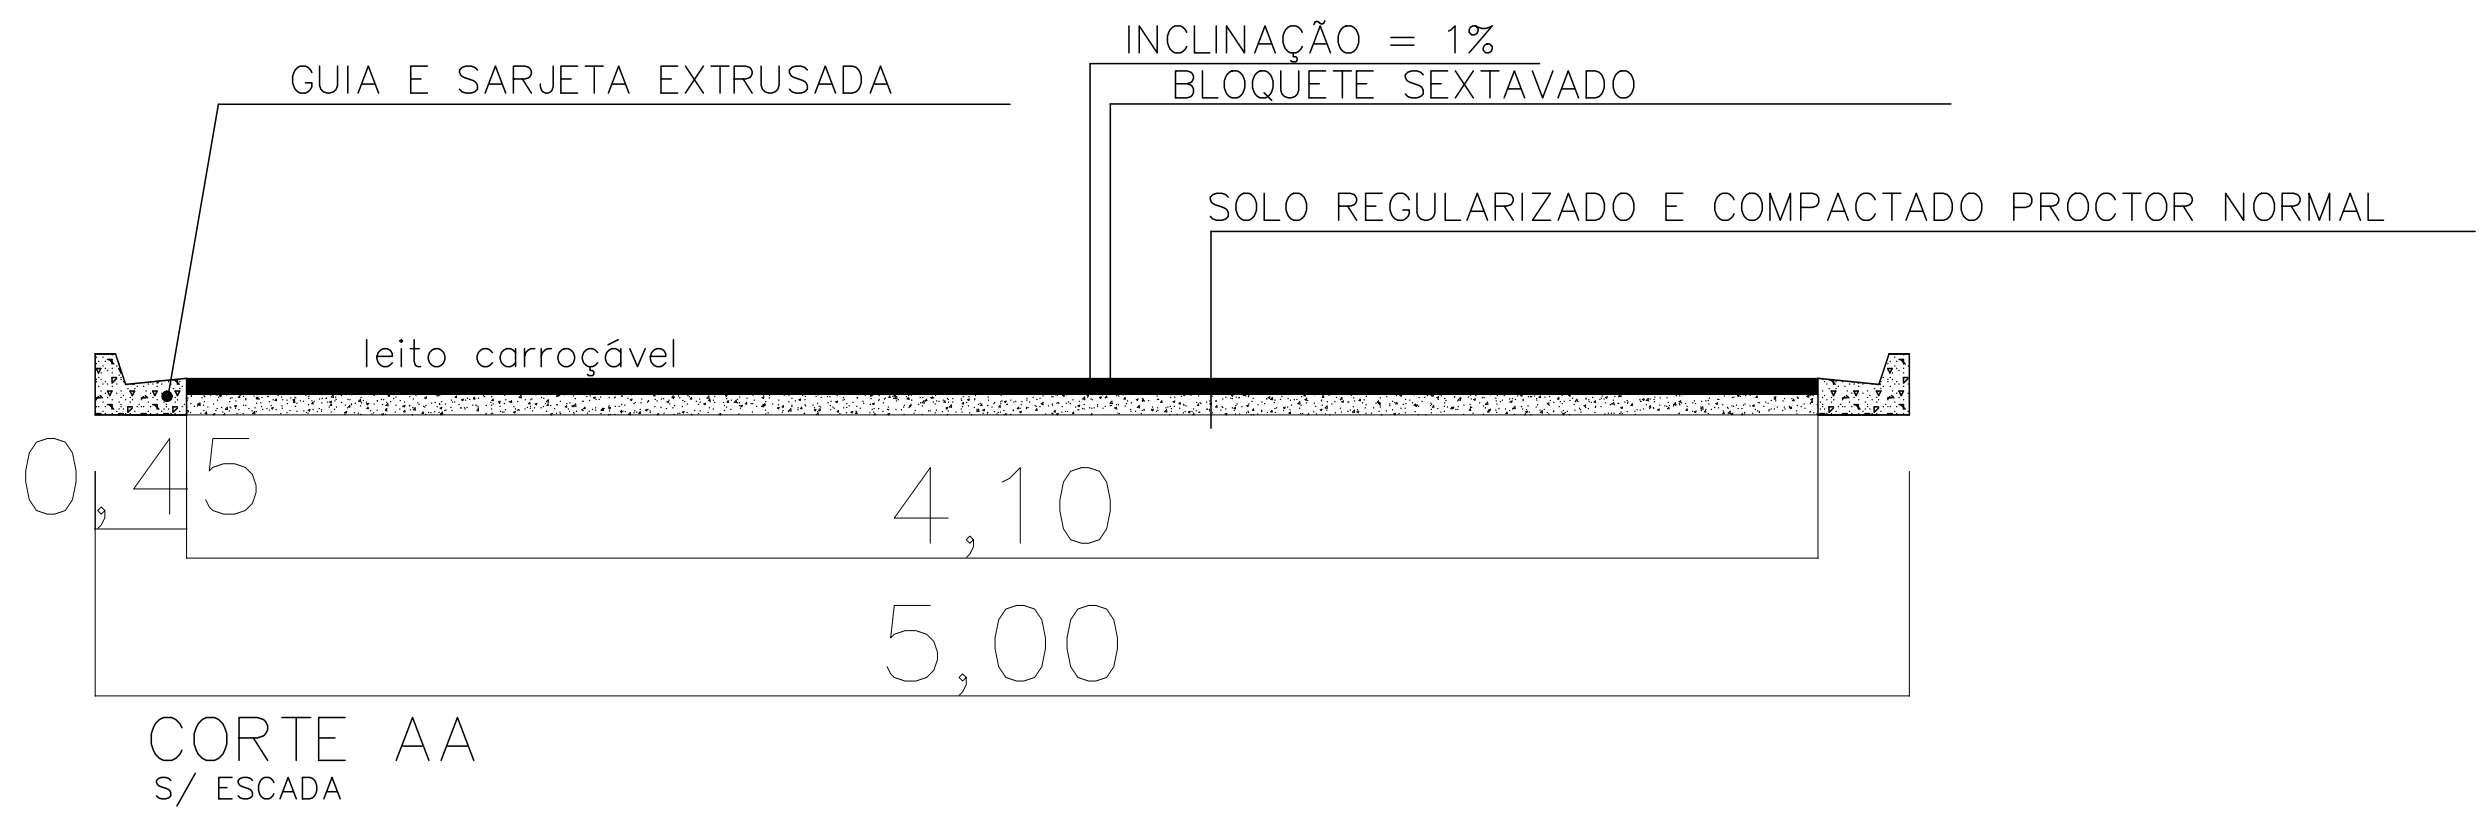


DETALHE MEIO-FIO E SARJETA
S/ ESCALA

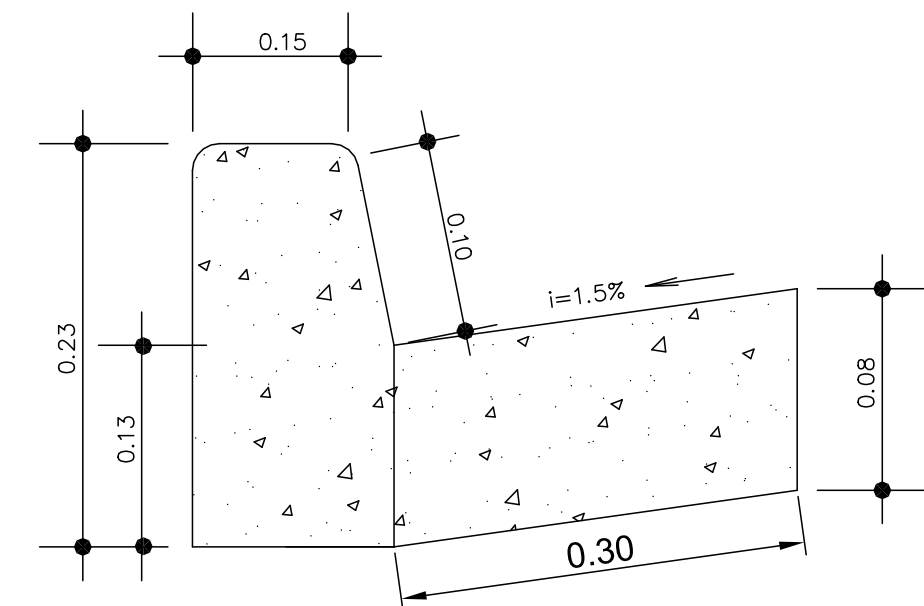

PROJETO DRENAGEM		
CLIENTE: PREFEITURA MUNICIPAL DE ITAPEVA		
LOCAL: RUA DAS TORRES 2	MUNICÍPIO: ITAPEVA-MG	
DATA: JUNHO / 2020	ÁREA TOTAL: 1.066,35m ²	ESCALA: 1: 750
MATEUS FERREIRA BAETA NEVES ENGENHEIRO CIVIL MUNICIPAL CREA 221860/D		FOLHA: 02/02