
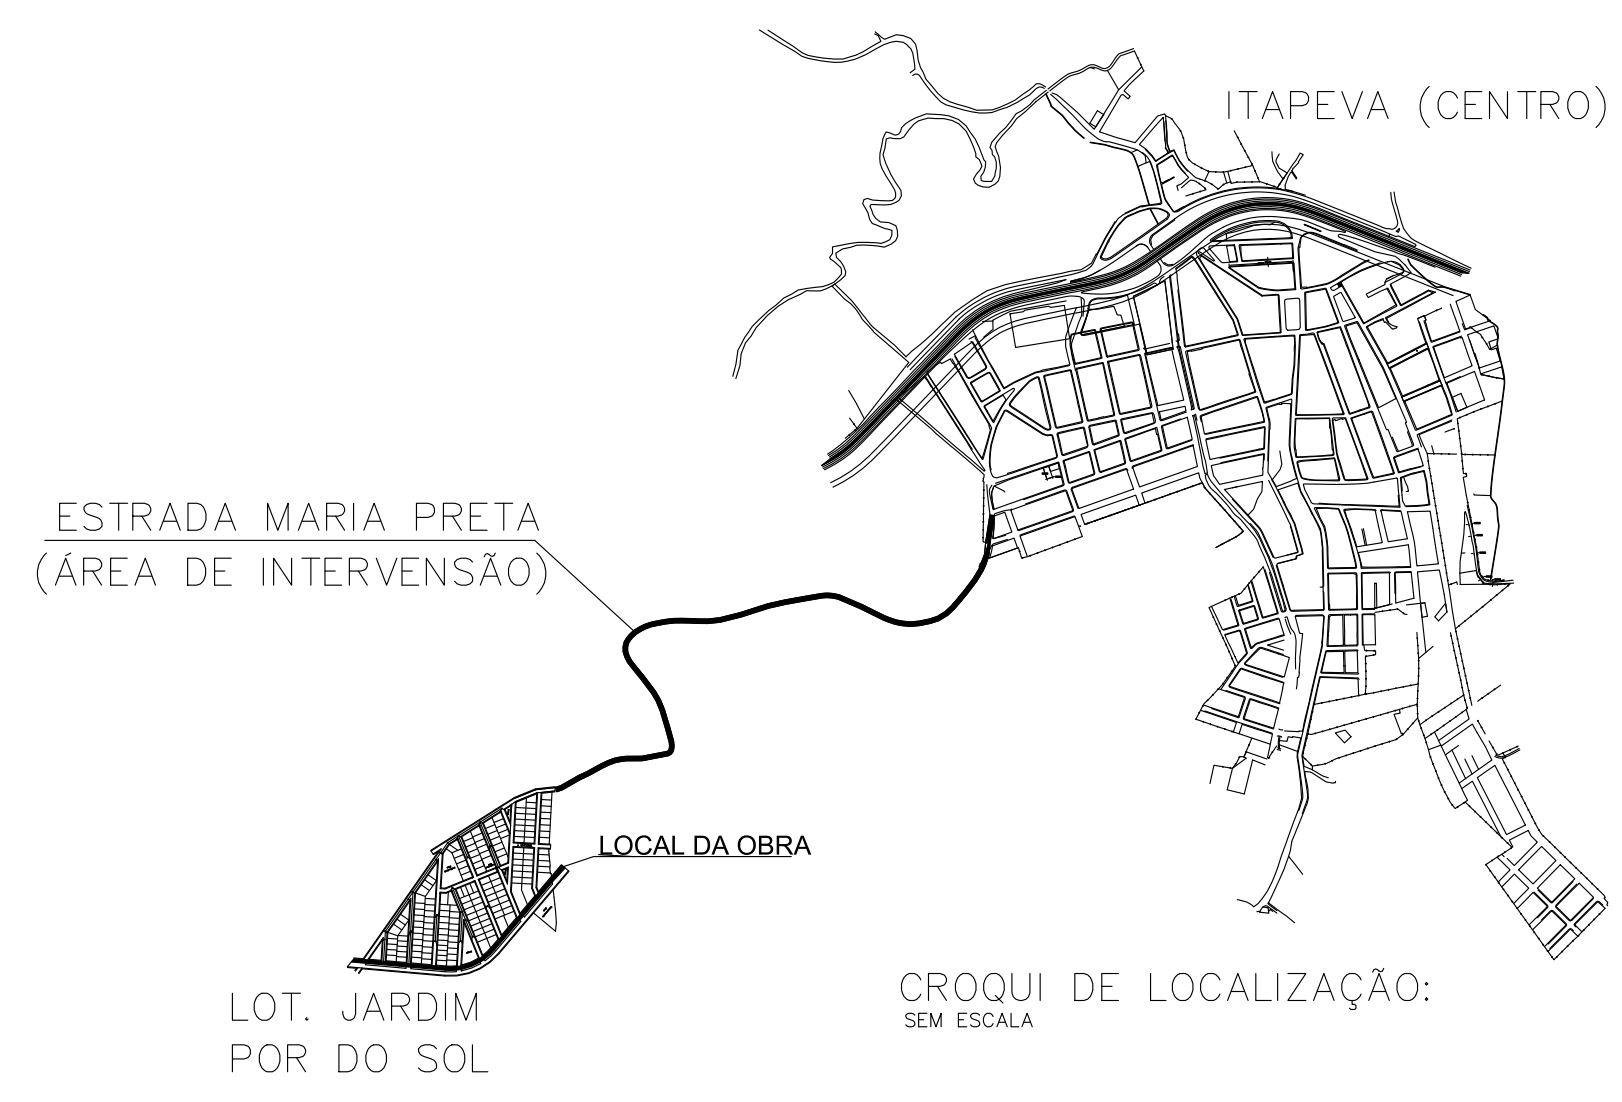


CORTE AA
SEM ESCALA

LAT 22D46'43,56"S
LONG 46D14'10,83"O

LAT 22D46'43,31"S
LONG 46D13'57,98"O

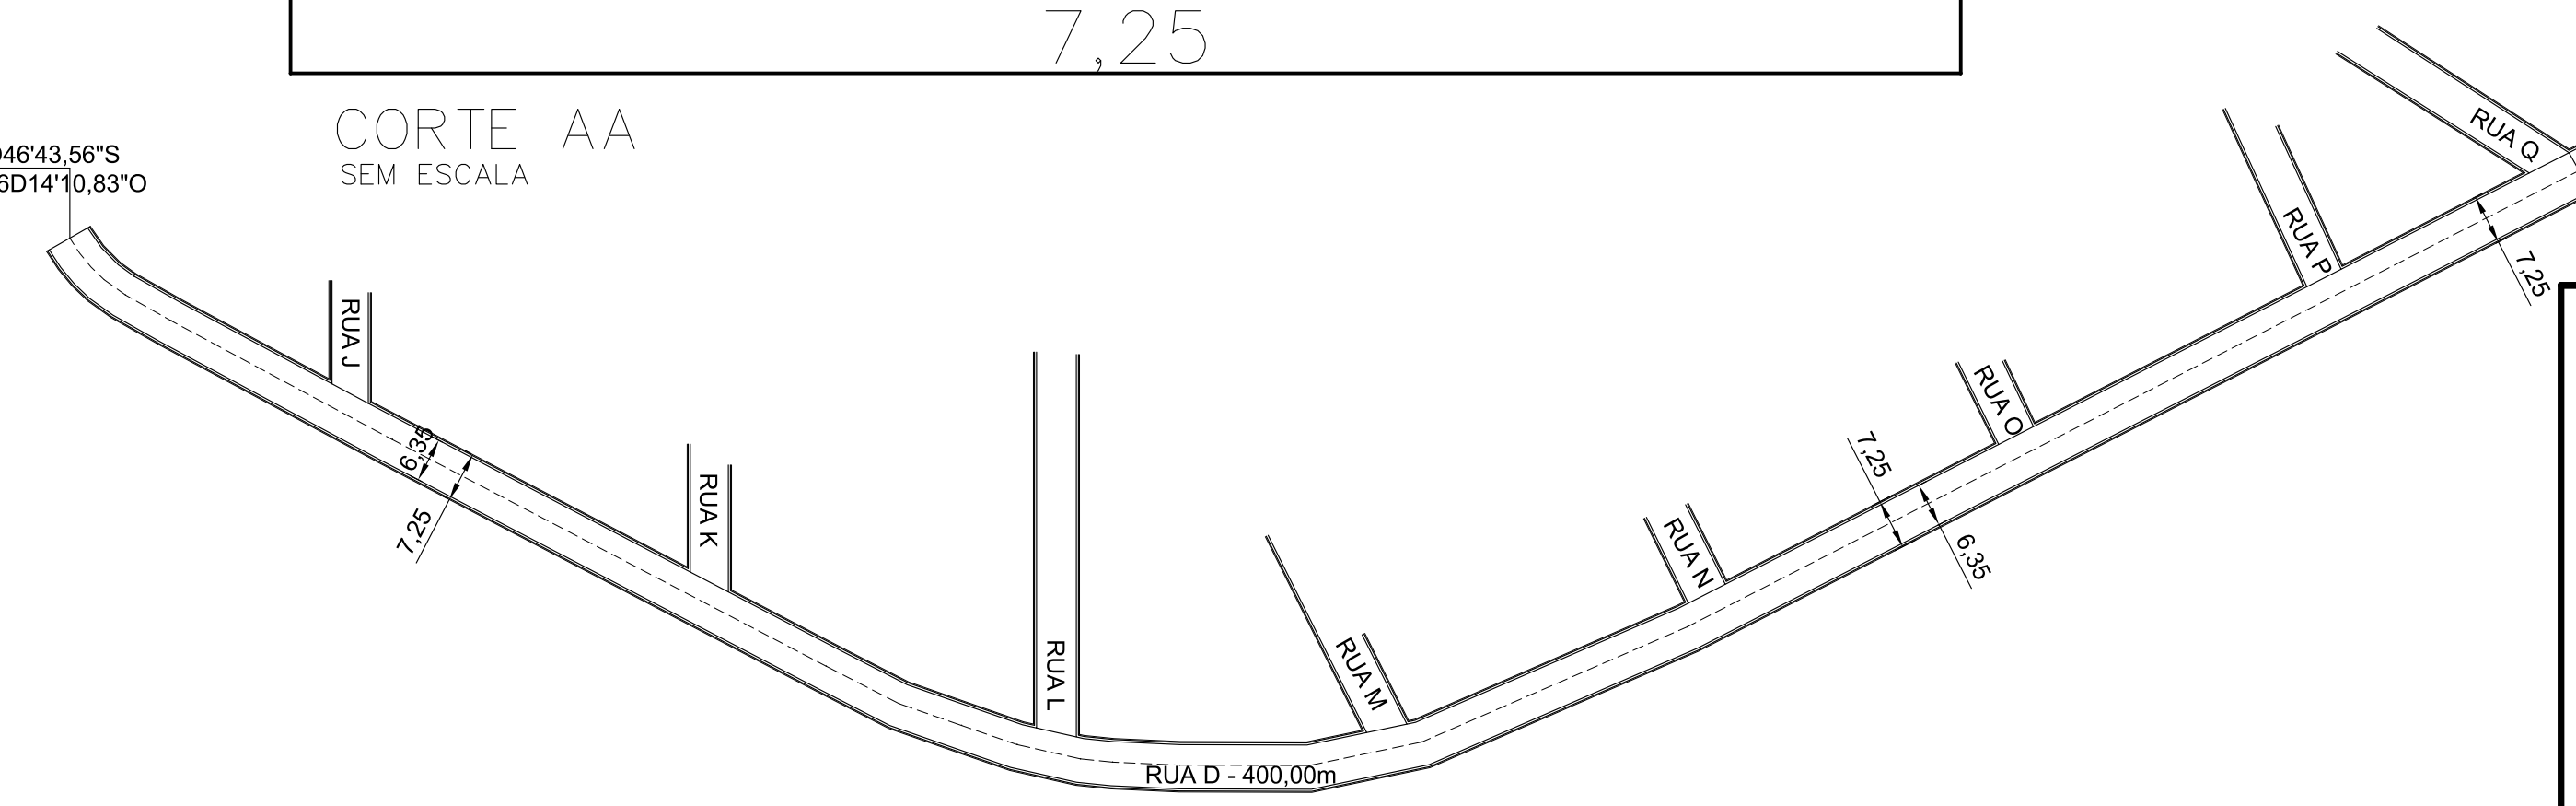

PROJETO COMPLETO

FOLHA
01/01

PROJETO BÁSICO - PAVIMENTAÇÃO
ASFÁLTICA

LOCALIZAÇÃO:
RUA D

PROPRIETÁRIO:
PREFEITURA MUNICIPAL DE ITAPEVA

ESCALA: 1: 1000

MUNICÍPIO DE ITAPEVA

SITUAÇÃO S/ ESCALA

VER LOCALIZAÇÃO AO LADO

PREFEITURA MUNICIPAL DE ITAPEVA
CLAUDIA VIVEANE DE MORAES ANDRADE

ÁREA

ÁREA ASFALTO= 2.540,00M2

PROJETO
RESP. :
TECNICA
ENG. MATEUS FERREIRA BAETA NEVES
CREA 221860/D