





CORTE A-A

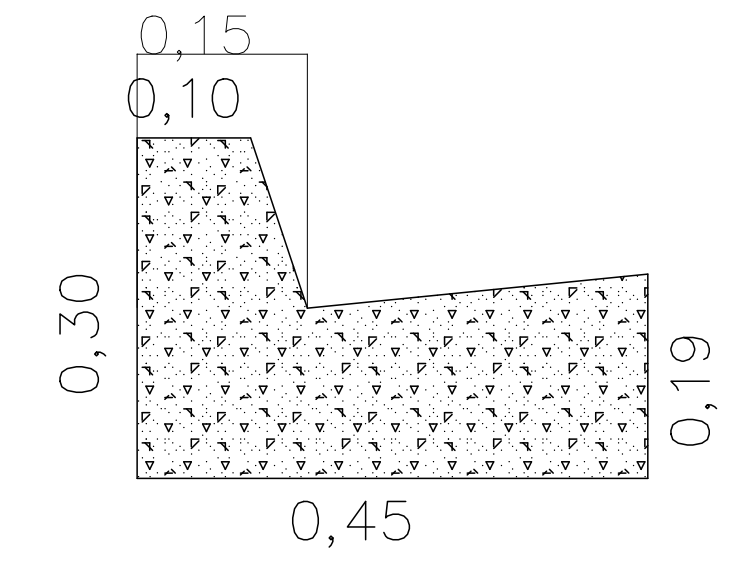

SEÇÃO GUIA/SARJETA  
EXTRUSADA IN LOCU  
SOBRE LASTRO DE BRITA  
ESCALA

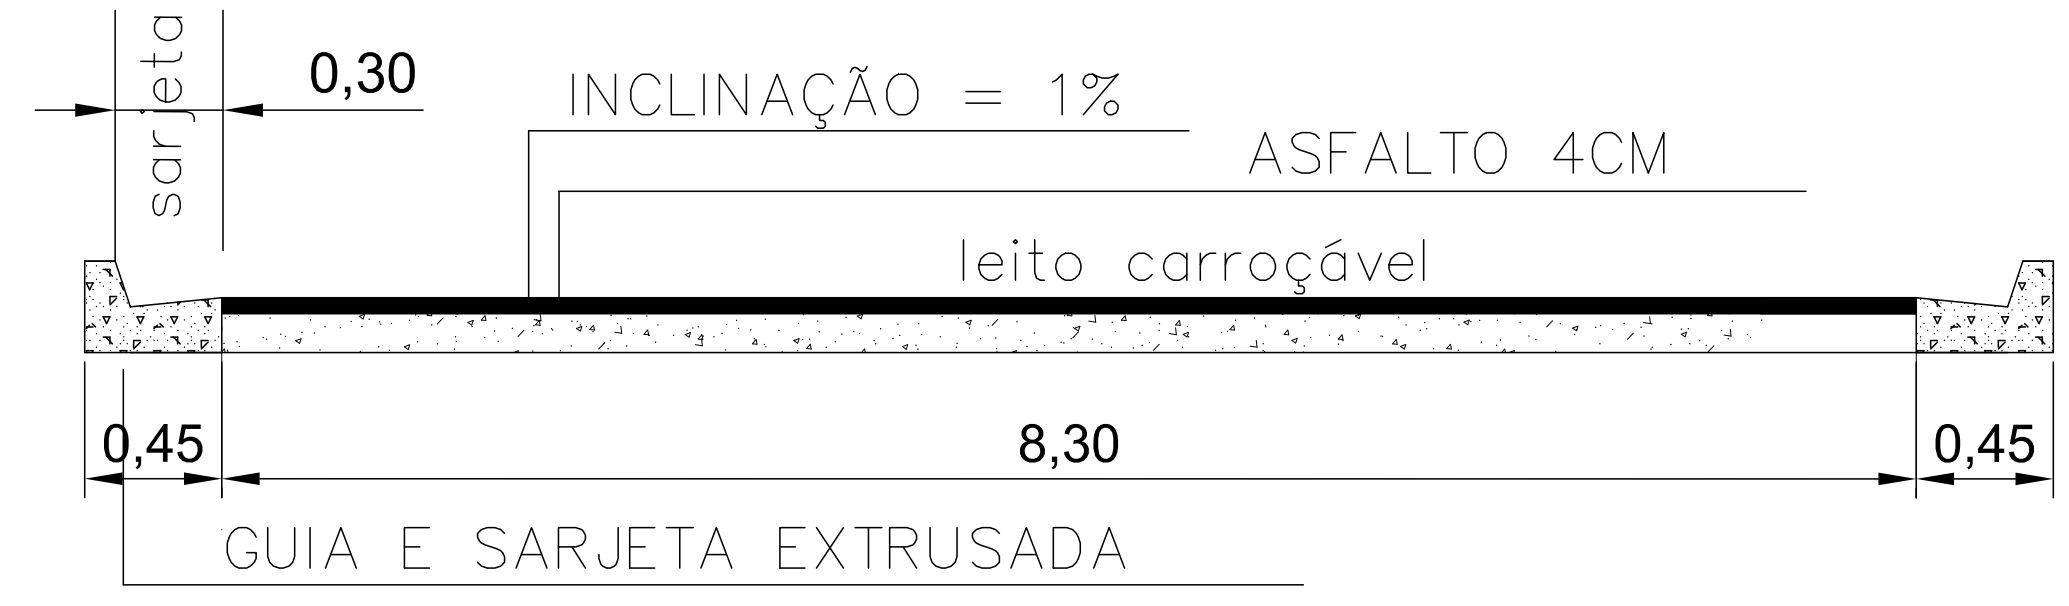

CORTE B-B

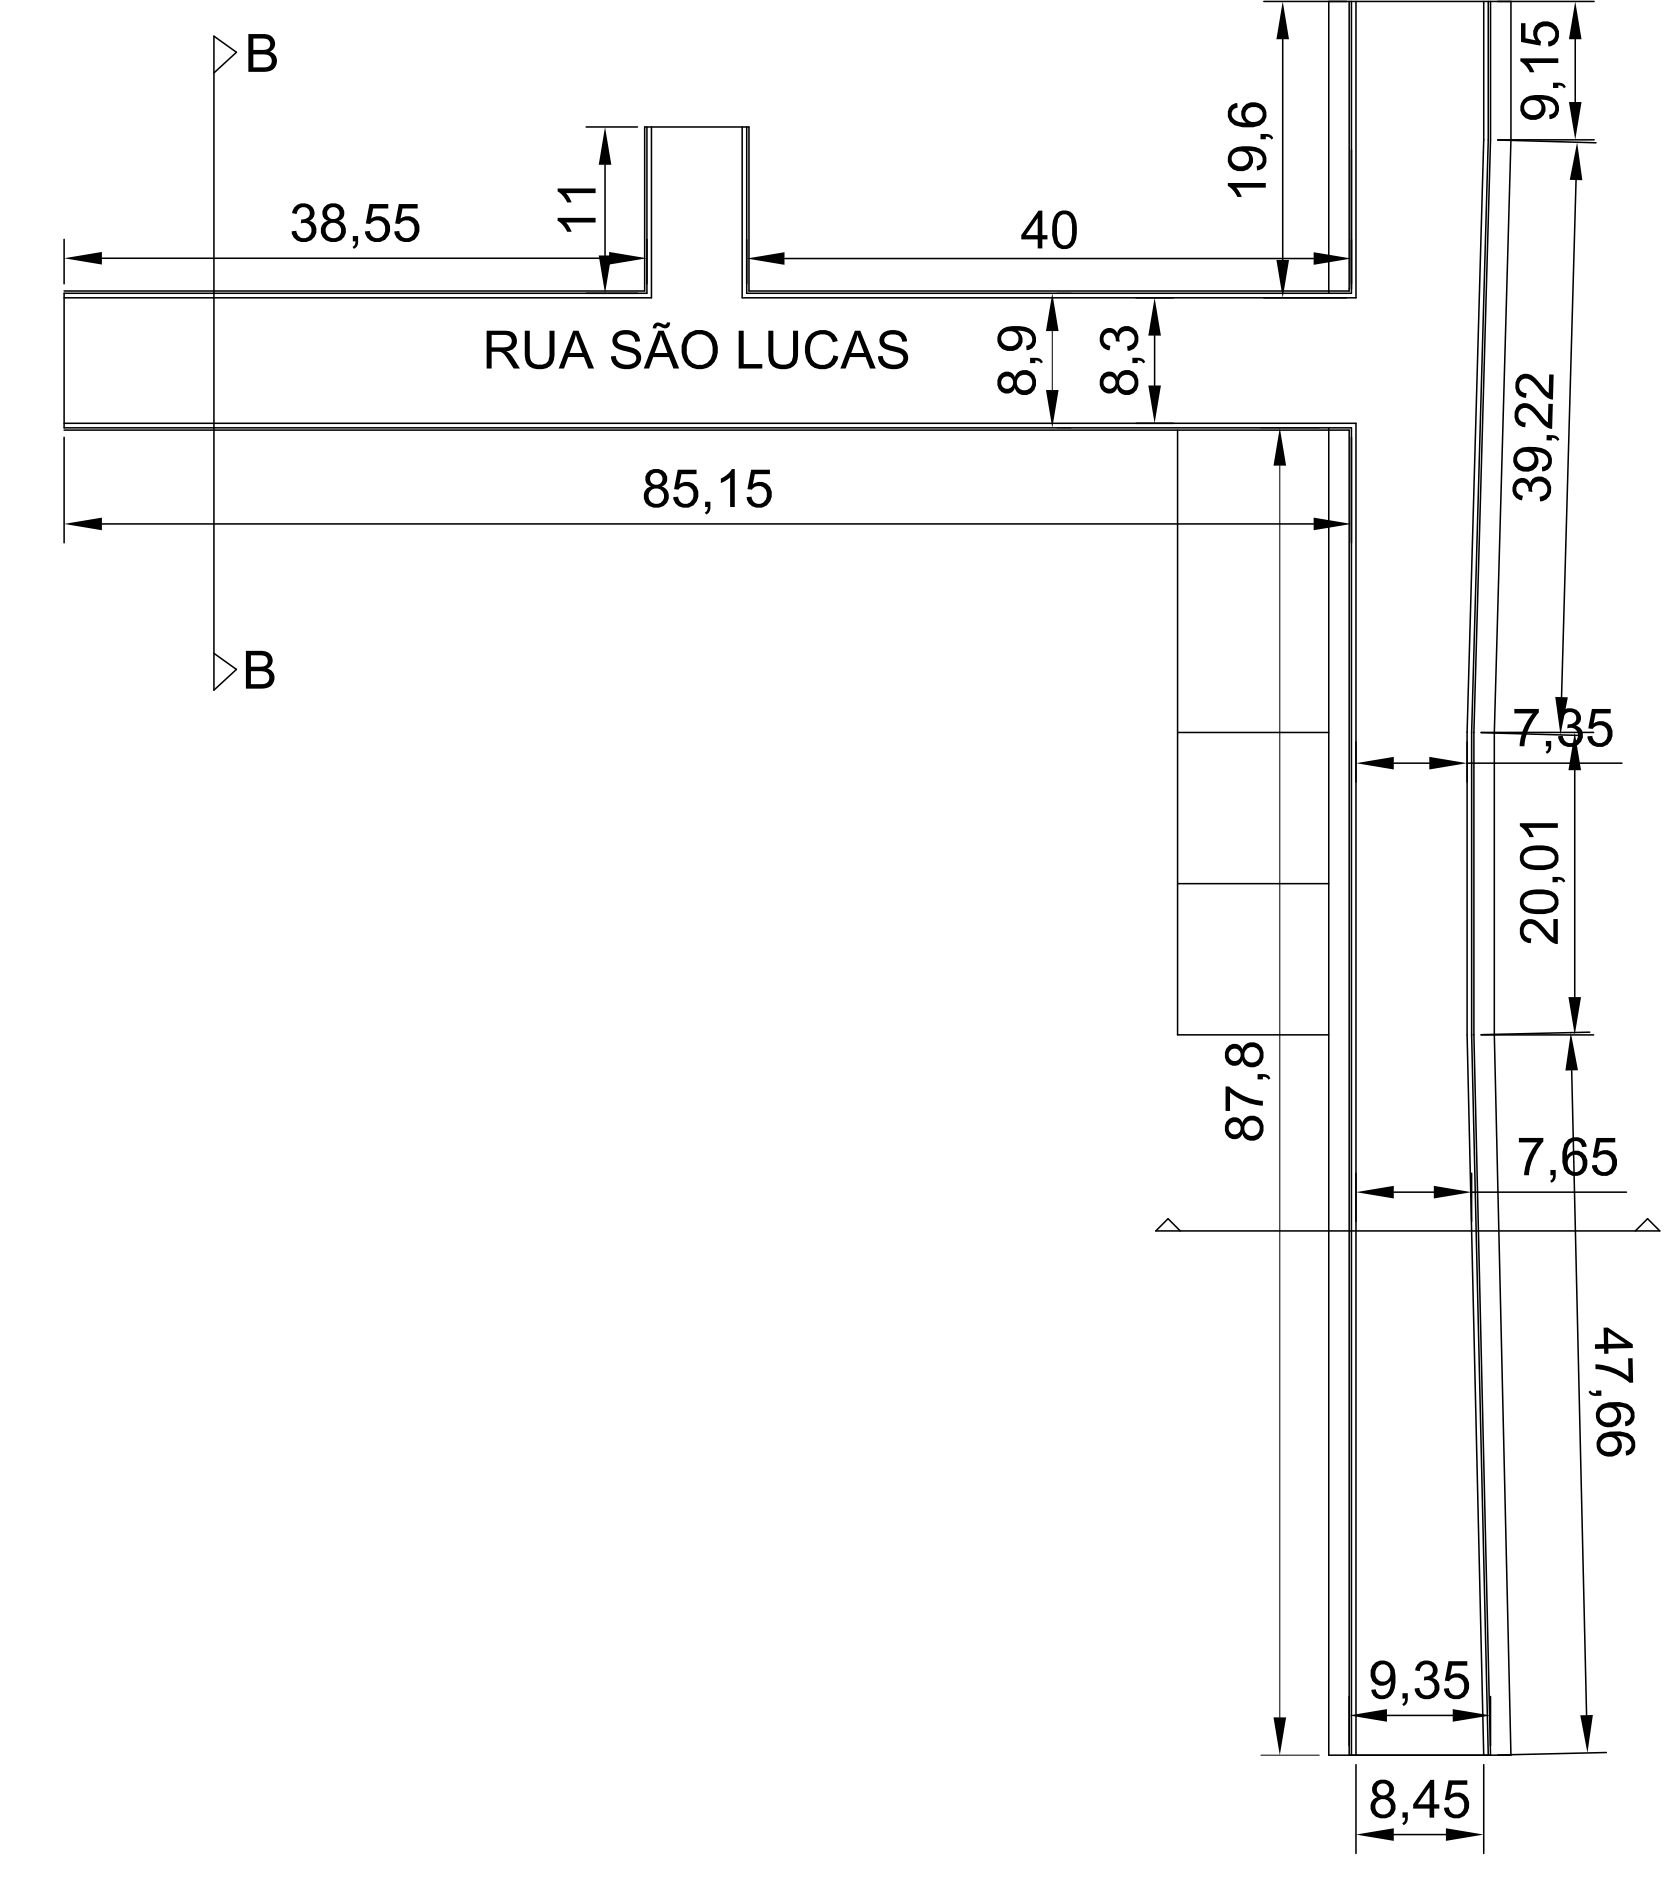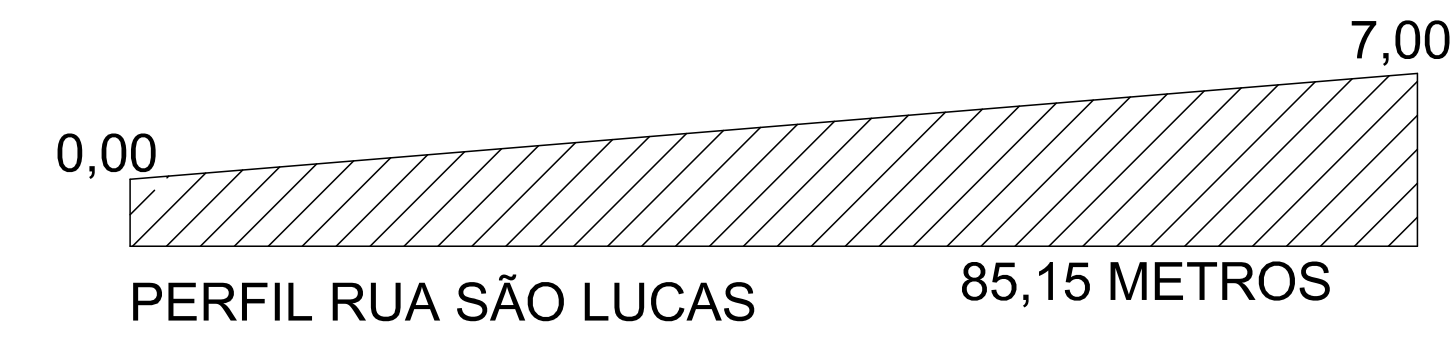

PROJETO COMPLETO		FOLHA 01/01
PROJETO BÁSICO - PAVIMENTAÇÃO ASFÁLTICA		
LOCALIZAÇÃO: RUA ALFREDO AFONSO PEREIRA RUA SÃO LUCAS RUA ABEL CRISPIM MARQUES		
PROPRIETÁRIO: PREFEITURA MUNICIPAL DE ITAPEVA		
ESCALA: 1:500		MUNICÍPIO DE ITAPEVA
SITUAÇÃO S/ ESCALA	PREFEITURA MUNICIPAL DE ITAPEVA CLAUDIA VIVIANE DE M. ANDRADE	
PROJETO RESP. TÉCNICA ENG. MATEUS F. BAETA NEVES CREA 22186/D		
ÁREA DE ASFALTO= 1.687,45M2 MEIO FIC= 339,30M		