




**CORTE LONGITUDINAL**  
ESCALA 1/1000

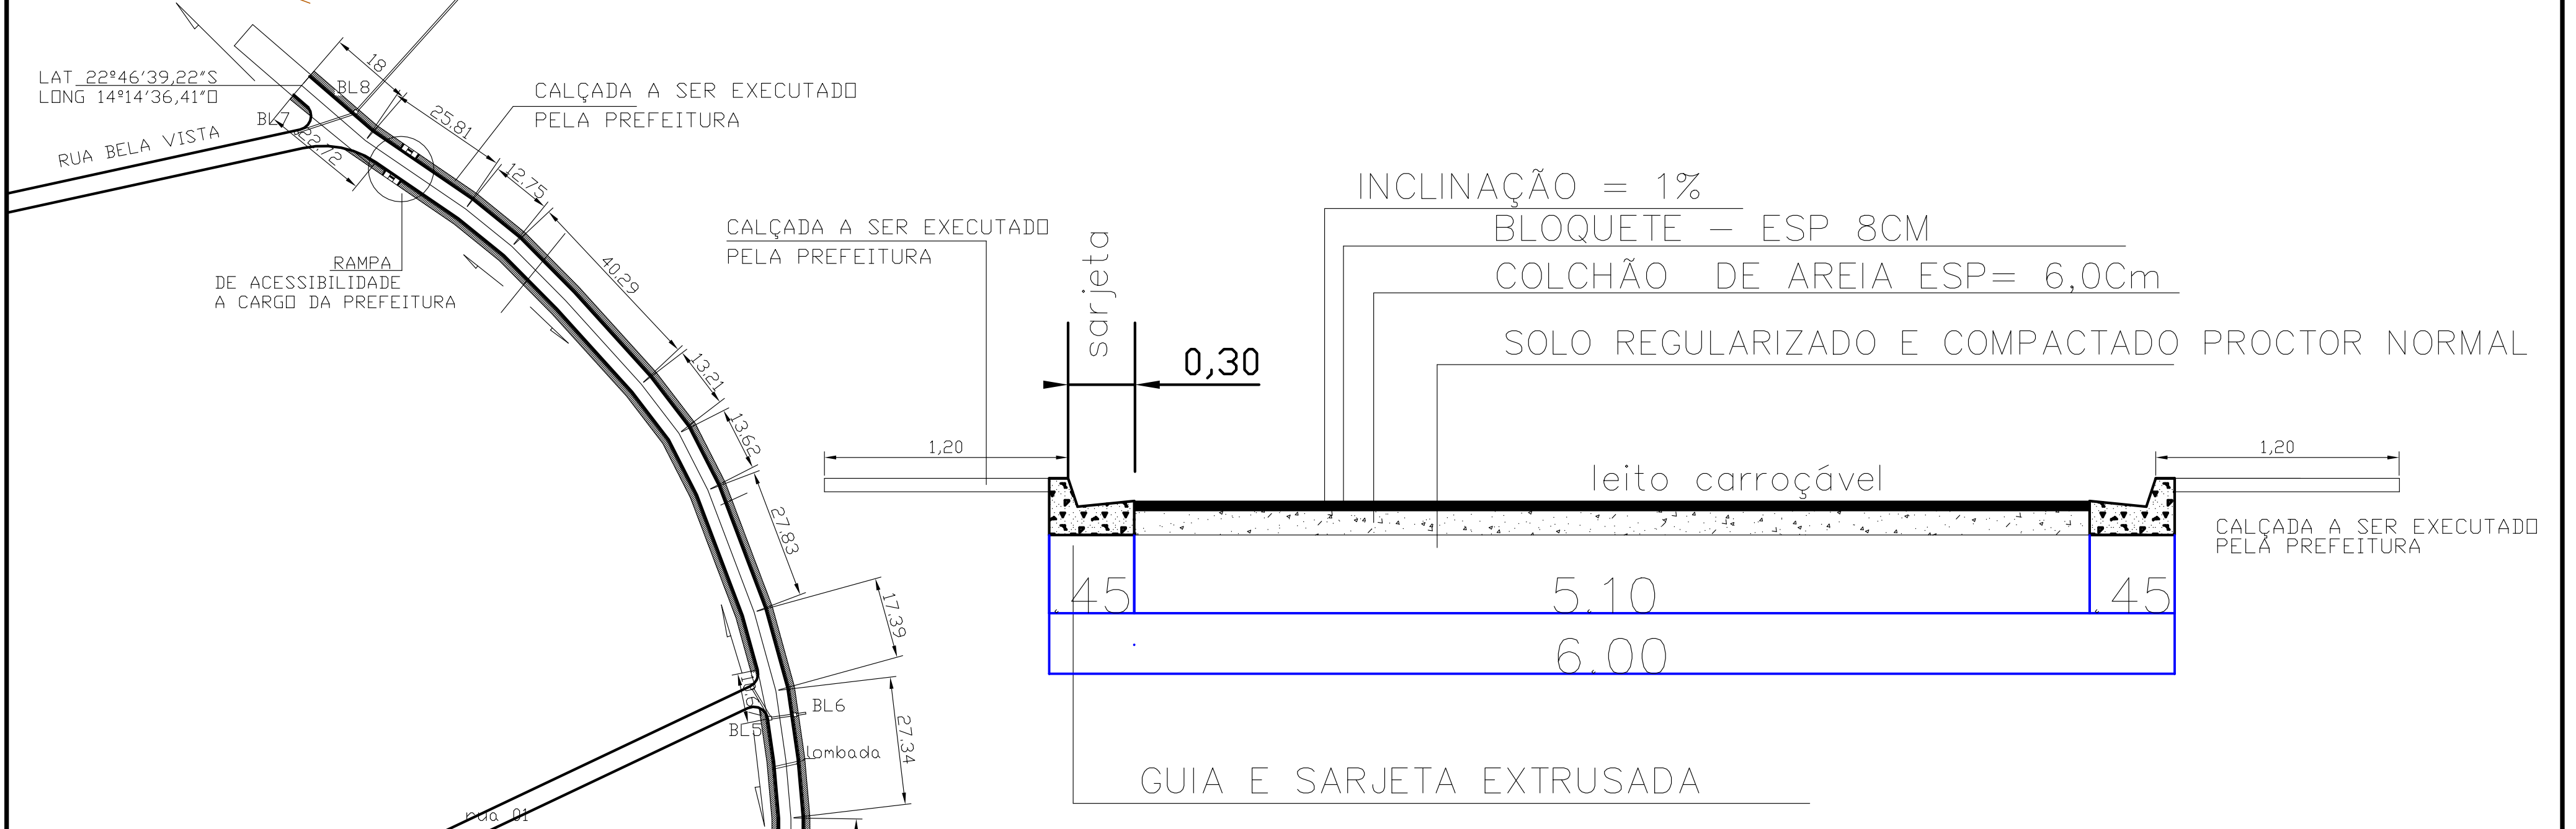

**CORTE A-A**  
ESCALA 1/50

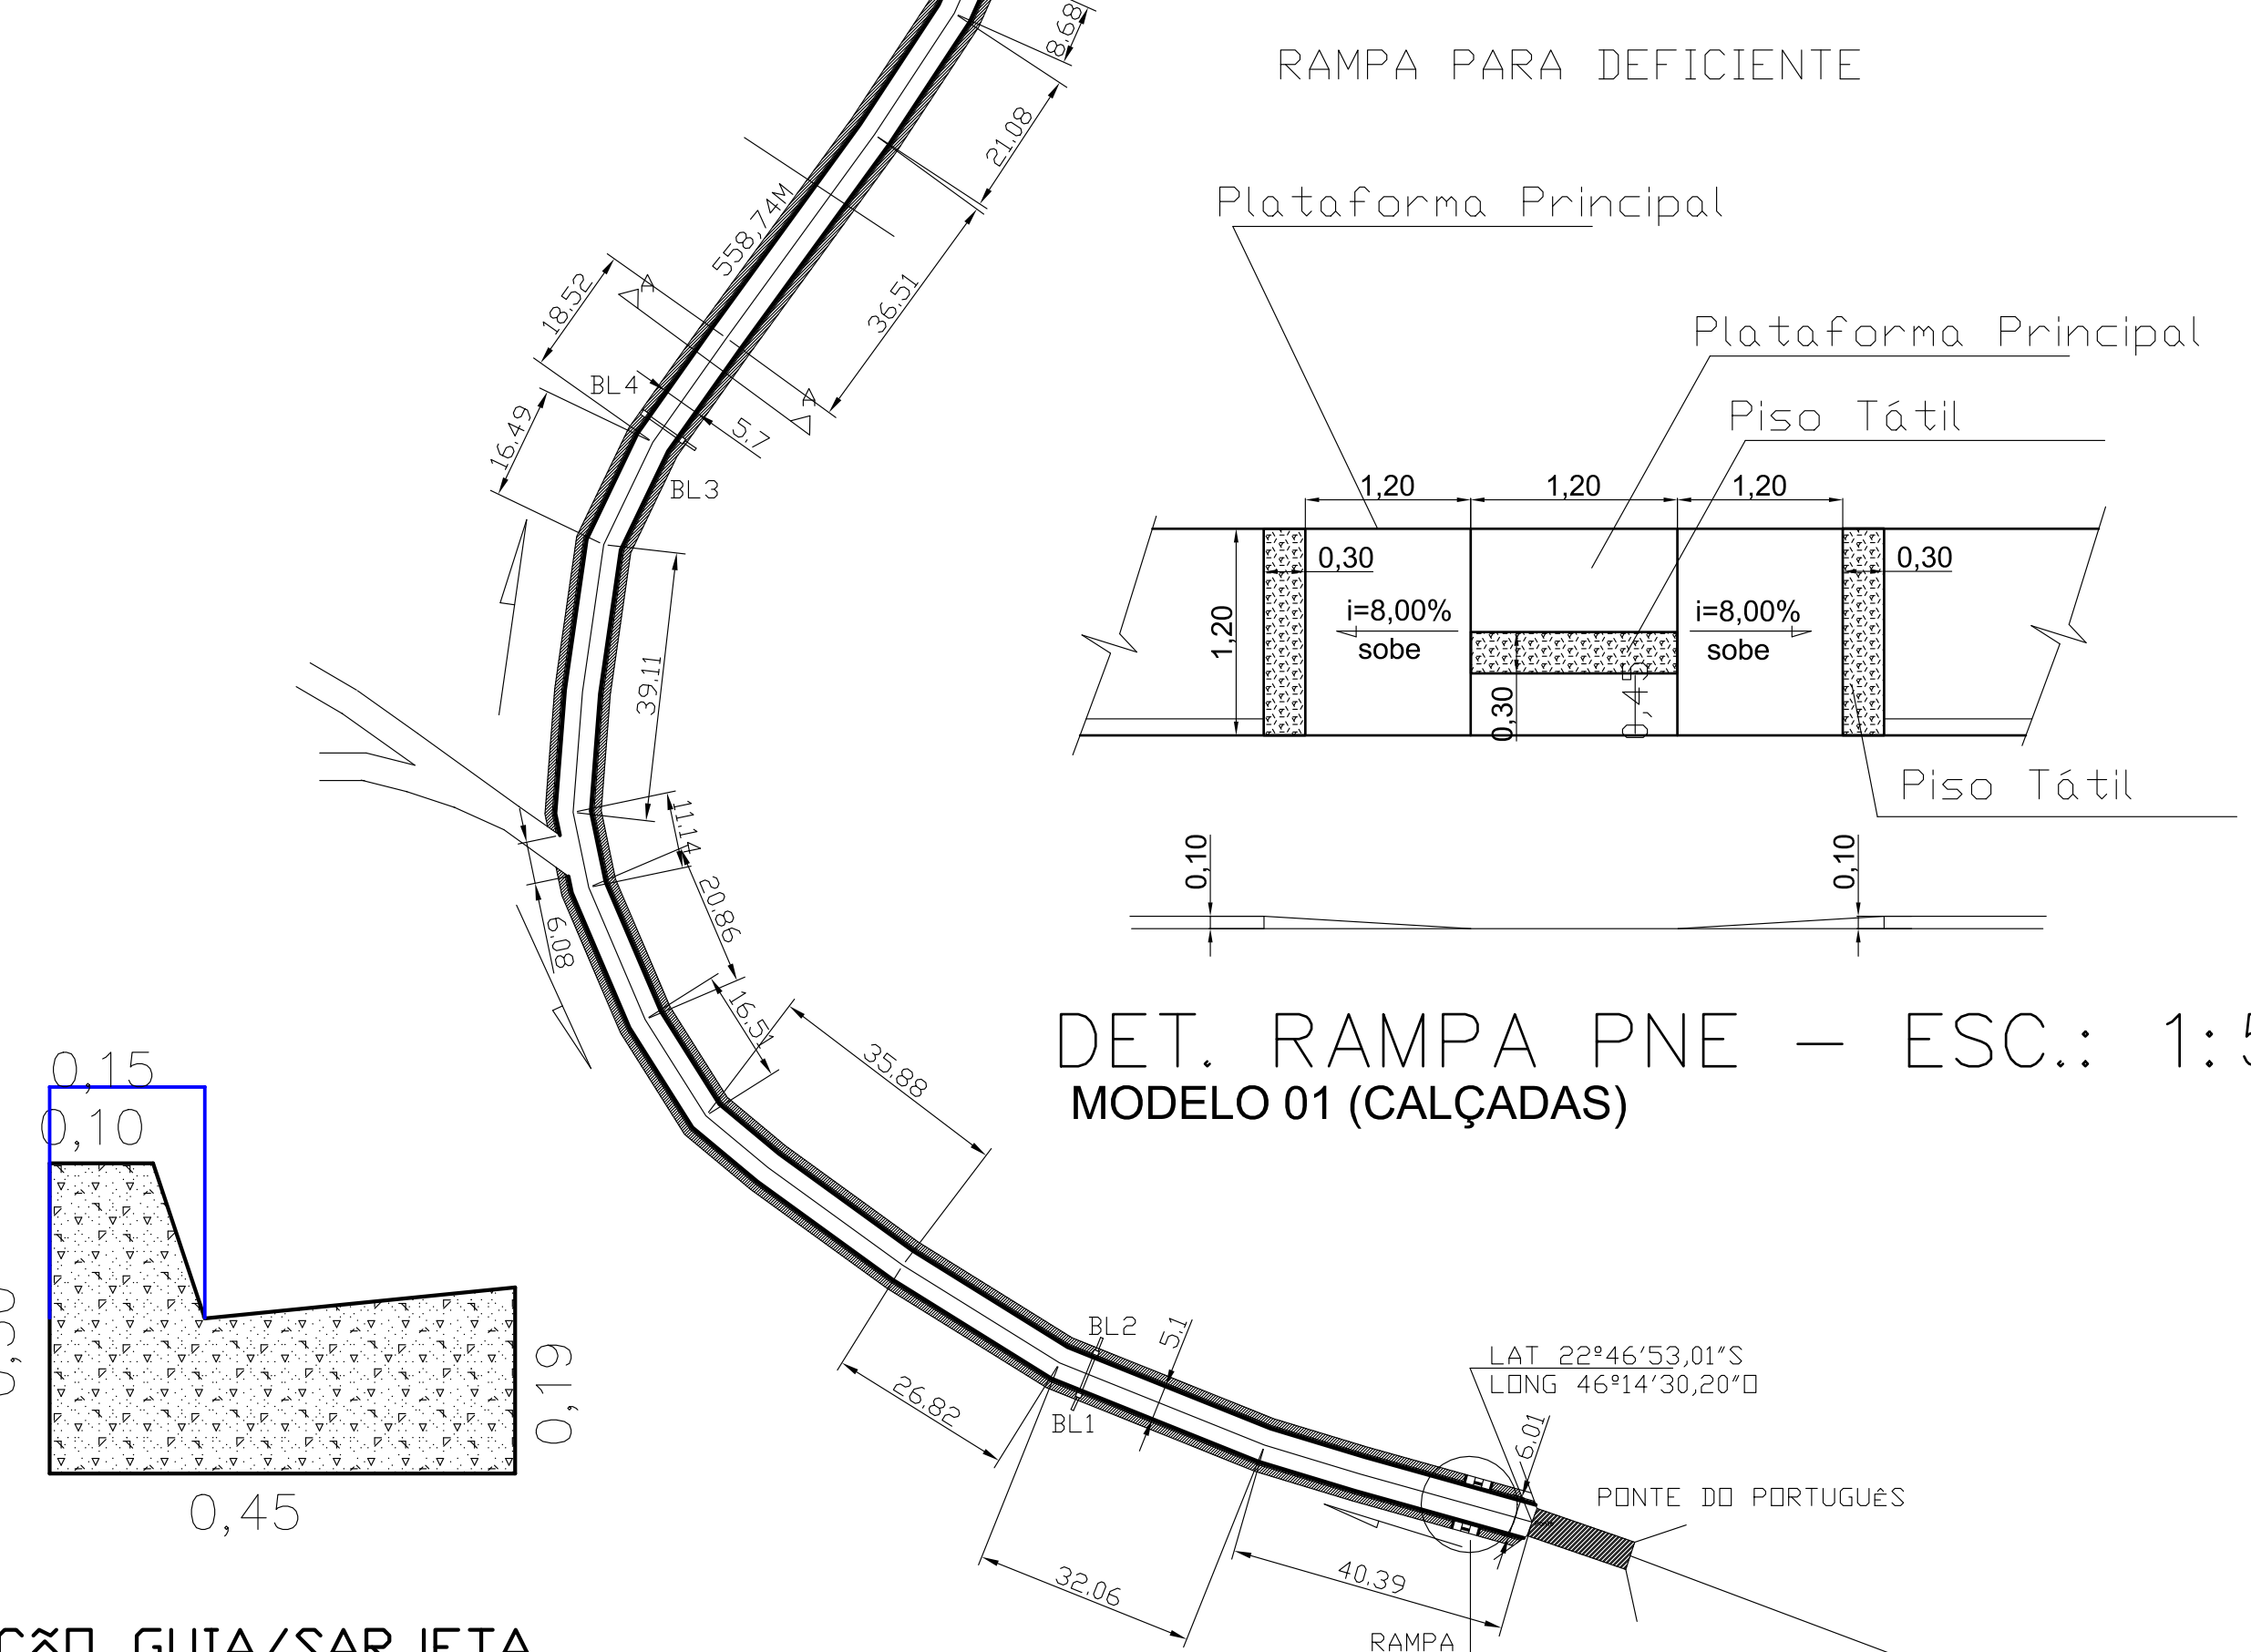

**DET. RAMPA PNE - ESC.: 1:5**  
**MODELO 01 (CALÇADAS)**

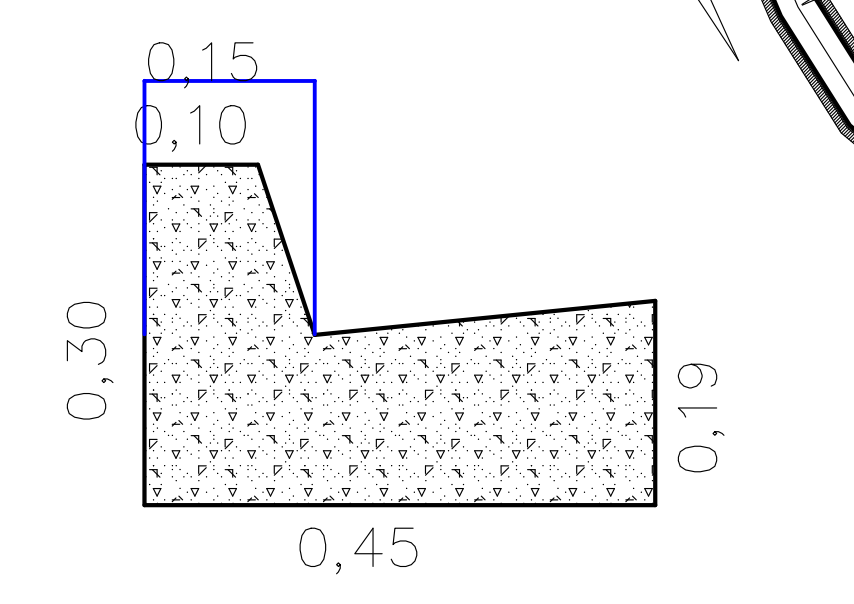

**SEÇÃO GUIA/SARJETA**  
EXTRUSADA IN LOCU  
SOBRE LASTRO DE BRITA  
S/ESCALA

<b>PROJETO COMPLETO</b>		FOLHA 02/03
<b>PROJETO BÁSICO</b> <b>CALÇAMENTO EM BLOQUETE SEXTAVADO</b> LOCALIZAÇÃO: ESTRADA MUNICIPAL AFONSO CAMPOS BAIRRO ESTIVINHA PROPRIETÁRIO: PREFEITURA MUNICIPAL DE ITAPEVA		
ESCALA: 1: 1000		MUNICÍPIO DE ITAPEVA
<b>SITUAÇÃO S/ ESCALA</b>	VER CROQUI PREFEITURA MUNICIPAL DE ITAPEVA CLAUDIA VIVEANE DE M. ANDRADE	
TOTAL DE CALÇAMENTO= 2.849,57m <sup>2</sup> TOTAL DE MEIO FIO E SARJETA= 1.117,48m <sup>1</sup>		PROJETO RESP. TÉCNICA ENG. MATEUS F. BAETA NEVES CREA 221860/D ART 6232671