

LAT. 22°46'39,22"S  
LONG 14°14'36,41"O

RUA BELA VISTA

BL8 BL9

DISSIPADOR

5,5

A A

PLANTA  
S/ ESCALA

TAMPA DIVIDIDA EM PARTES  
COM NO MAXIMO 40 kg CADA

TAMPÃO DE CONCRETO ARMADO

PISO ACABADO

REVEST. DE ARGAMASSA 1:3 ESP. 5mm  
COM IMPERMEABILIZANTE


ALVENARIA EM TIJOLO MACIÇO

CONCRETO ARMADO

BRITA No. 2

TERRA COMPACTADA

CORTE A-A  
S/ ESCALA

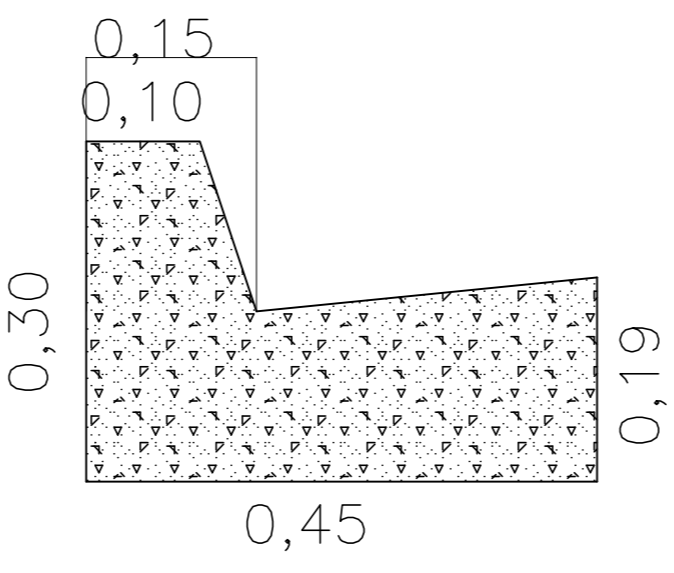

SEÇÃO GUIA/SARJETA  
EXTRUSADA IN LOCU  
SOBRE LASTRO DE BRITA  
S/ESCALA

BL4 BL3

5,99,71

1,2

5,08

DISSIPADOR

BL2

LAT 22°46'53,01"S  
LONG 46°14'30,20"O

PONTE DO PRYUGUÊS

FEIJOVEI - RUA S

PROJETO COMPLETO

FOLHA  
03/03

PROJETO BÁSICO-DRENAGEM/SINALIZAÇÃO

LOCALIZAÇÃO:  
ESTRADA MUNICIPAL AFONSO CAMPOS

PROPRIETÁRIO:  
PREFEITURA MUNICIPAL DE ITAPEVA

ESCALA: 1: 1000

MUNICÍPIO DE ITAPEVA

SITUAÇÃO S/ ESCALA

VER CROQUI

PREFEITURA MUNICIPAL DE ITAPEVA  
CLAUDIA VIVEANE DE M. ANDRADE

PROJETO  
RESP. TÉCNICA  
ENG. MATEUS F. BAETA NEVES  
CREA 221860/D  
ART 6232671

TOTAL DE CALÇAMENTO= 2.849,57m<sup>2</sup>  
TOTAL DE MEIO FIO E SARJETA= 1.117,48m<sup>2</sup>