

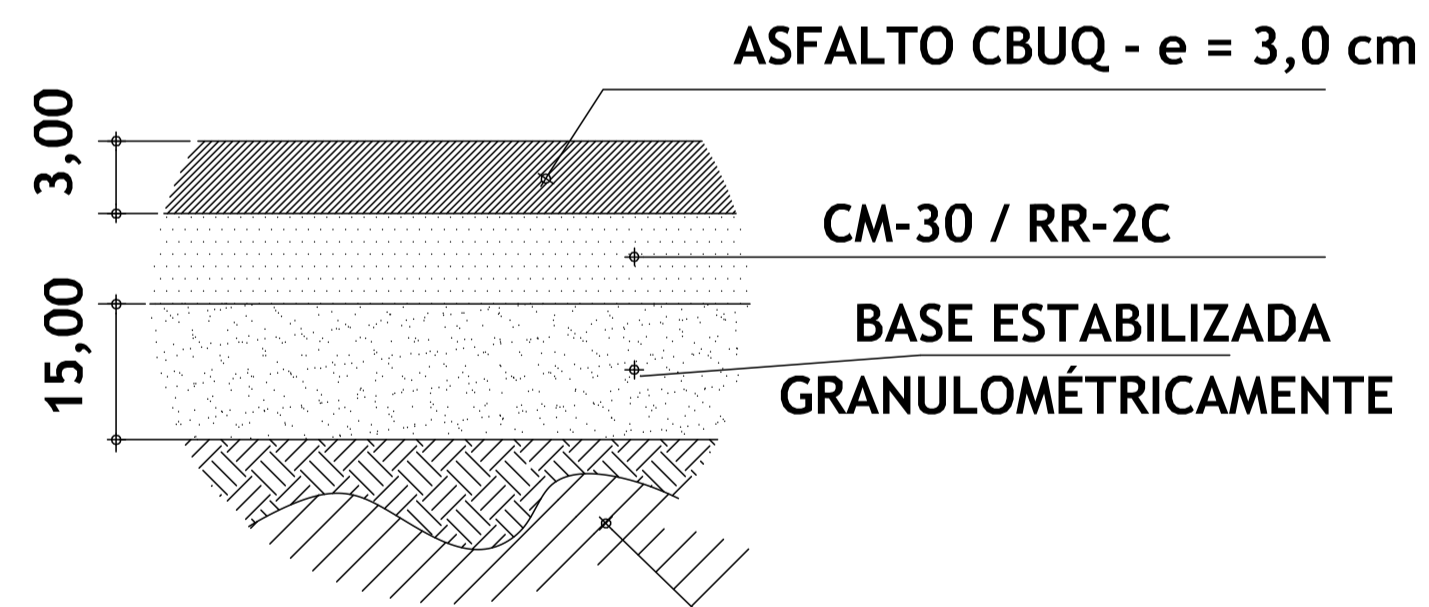


SARJETA DE CONCRETO - ATERRO / CORTE

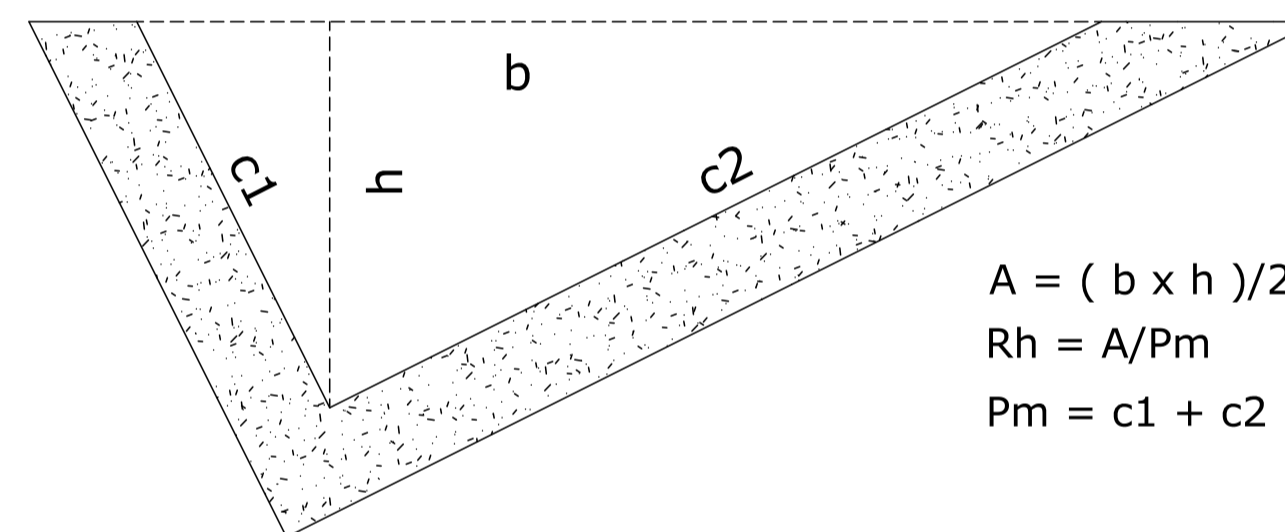

DETALHE 01: CORTE - CAMADAS ASFALTO CBUQ S/ ESCALA

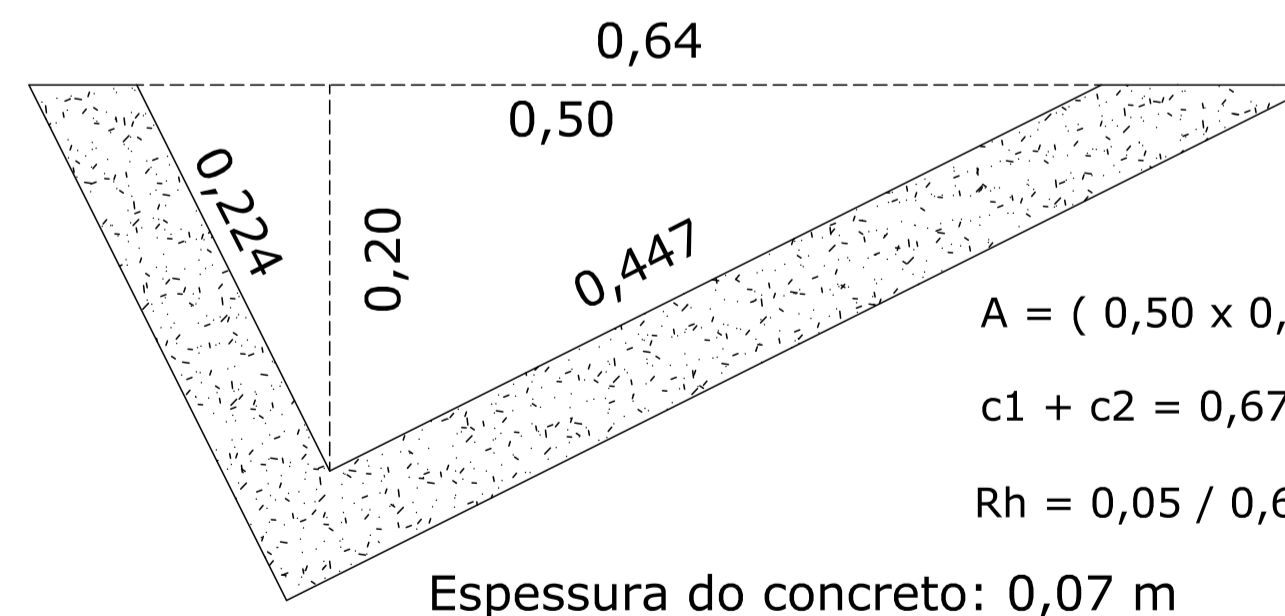

PREFEITURA MUNICIPAL DE ITAPEVA - M.G.

DETALHE SARJETA

FOLHA
01/03

Objetivo: CONFECÇÃO DE SARJETA DE CONCRETO NAS BORDAS DE ESTRADAS
 Local: Estrada Municipal Itapeva p/ Bairros Pinhalzinho(Flores) e Areias
 Propr.: PREFEITURA MUNICIPAL DE ITAPEVA - SUL DE MINAS
 Escala: S/ESCALA

Mateus Ferreira Baeta Neves
 Eng. Civil - CREA 221.860/D M.G.