

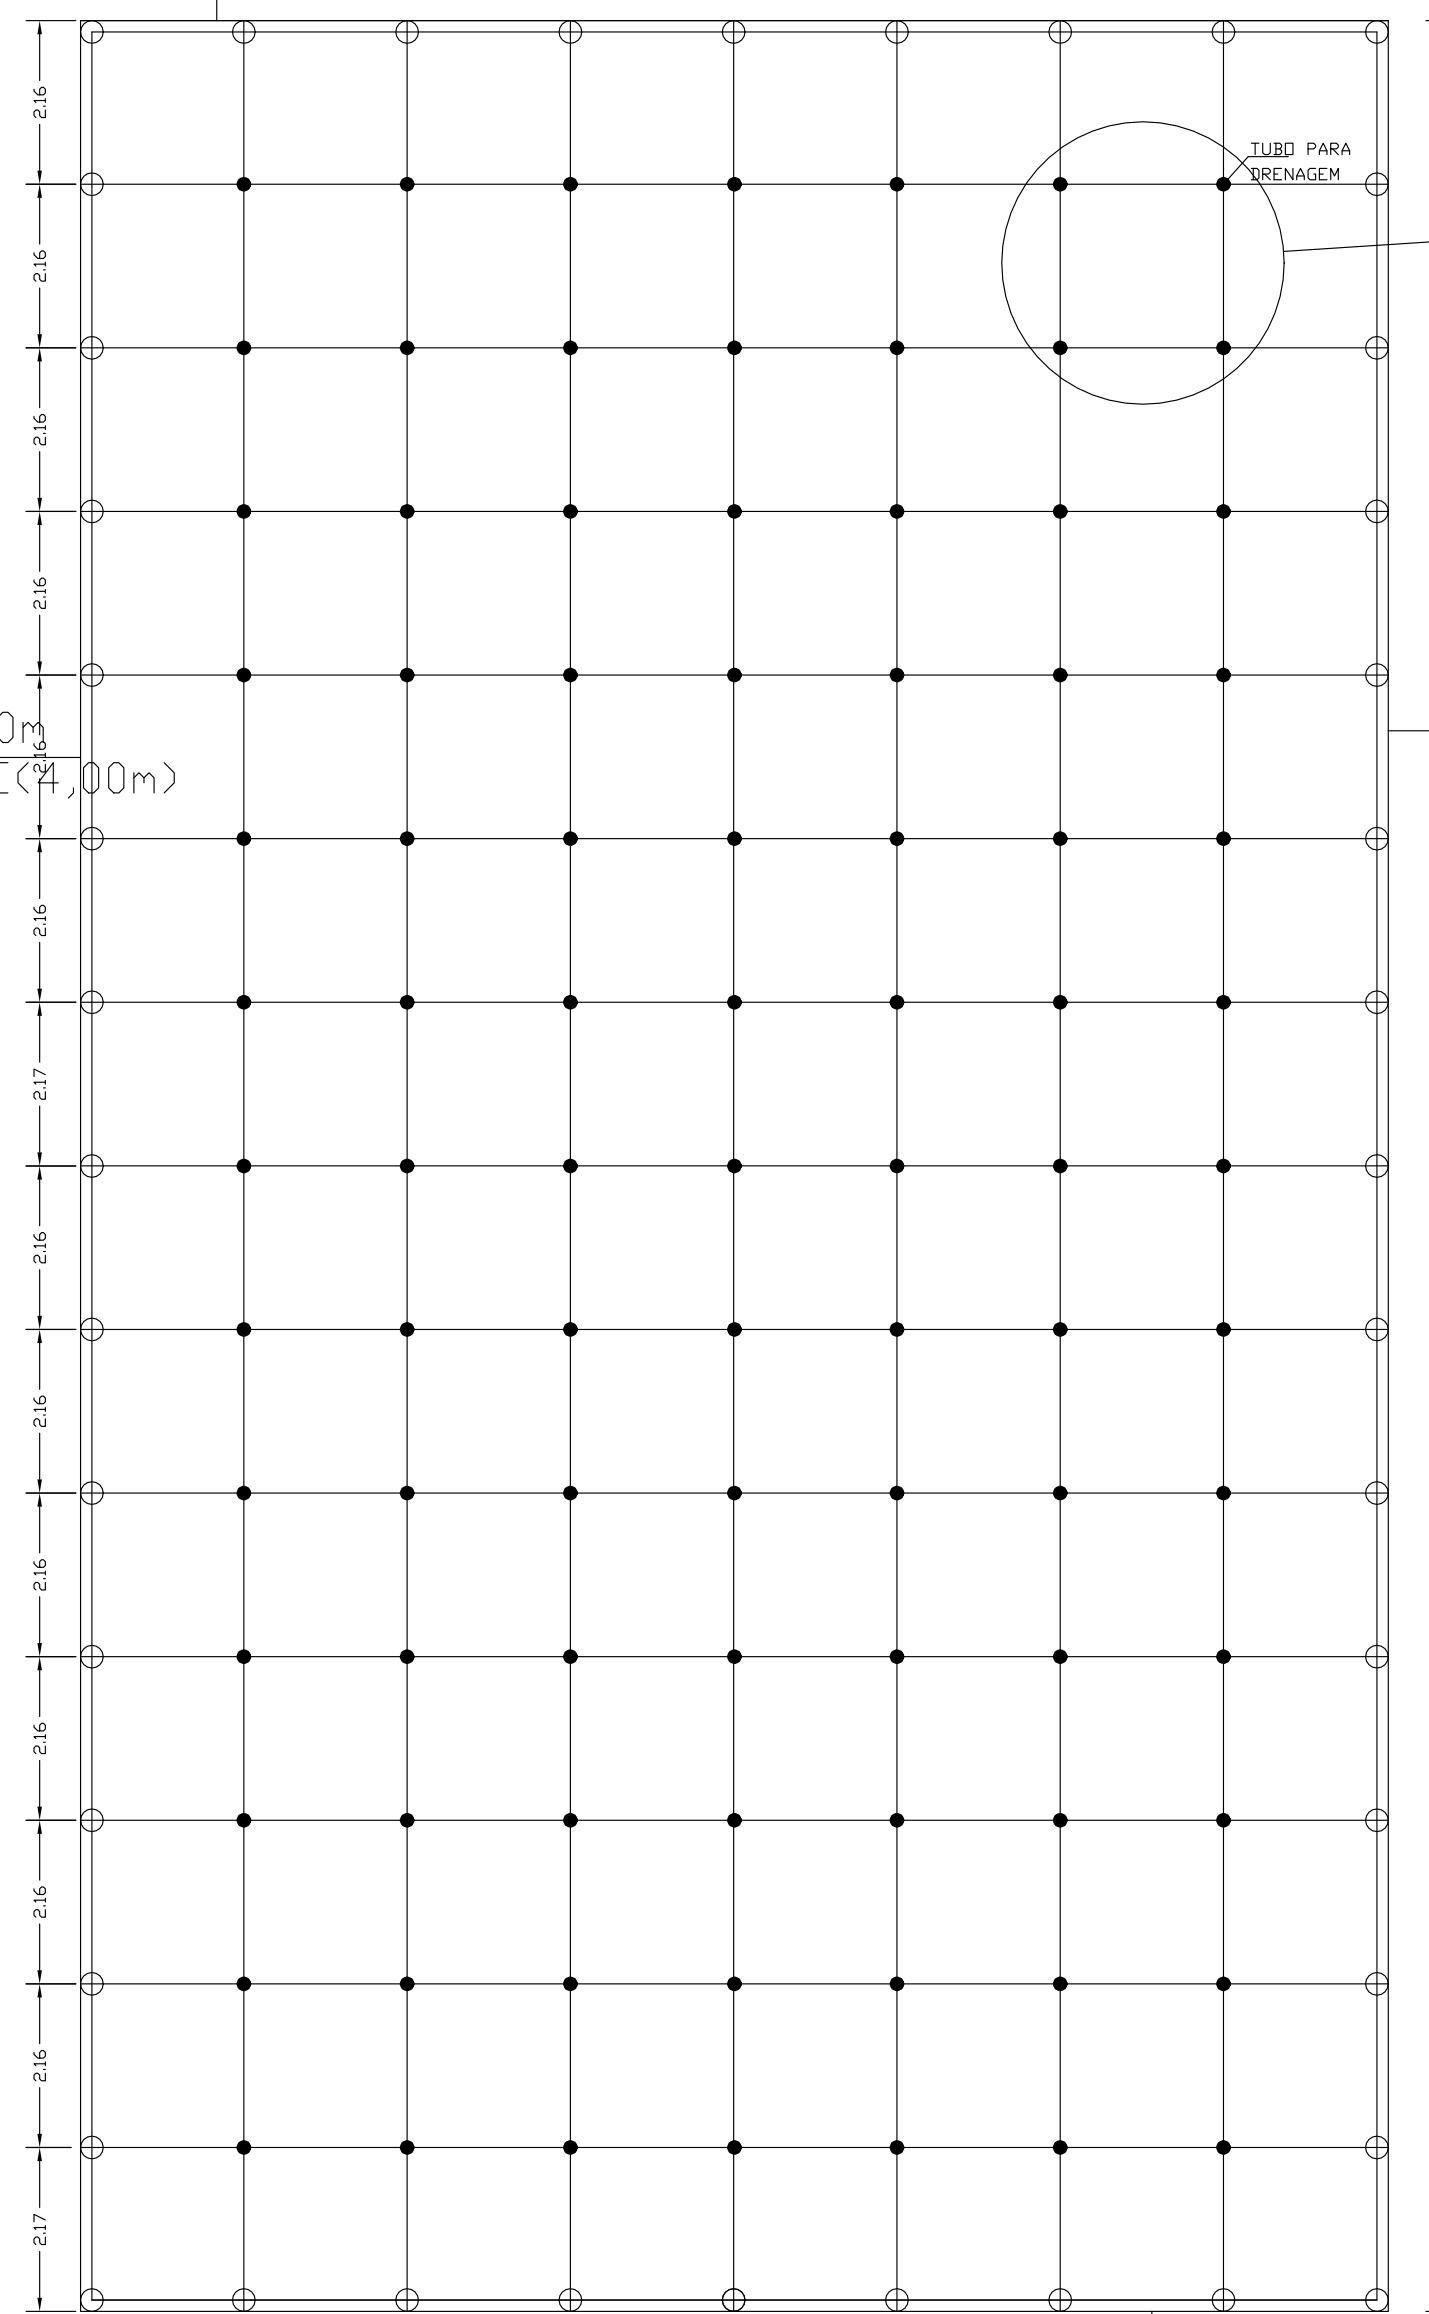


CORTE ESQUEMÁTICO ALAMBRADO LATERAIS

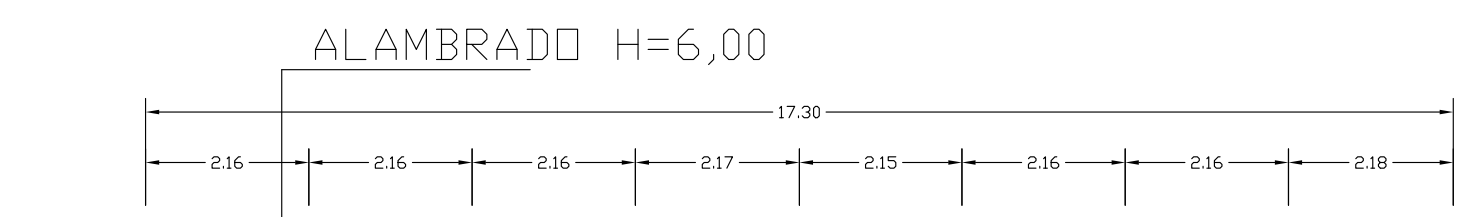


PLANTA BROCAS / VIGA BALDRAME

ALAMBRADO H=6,00

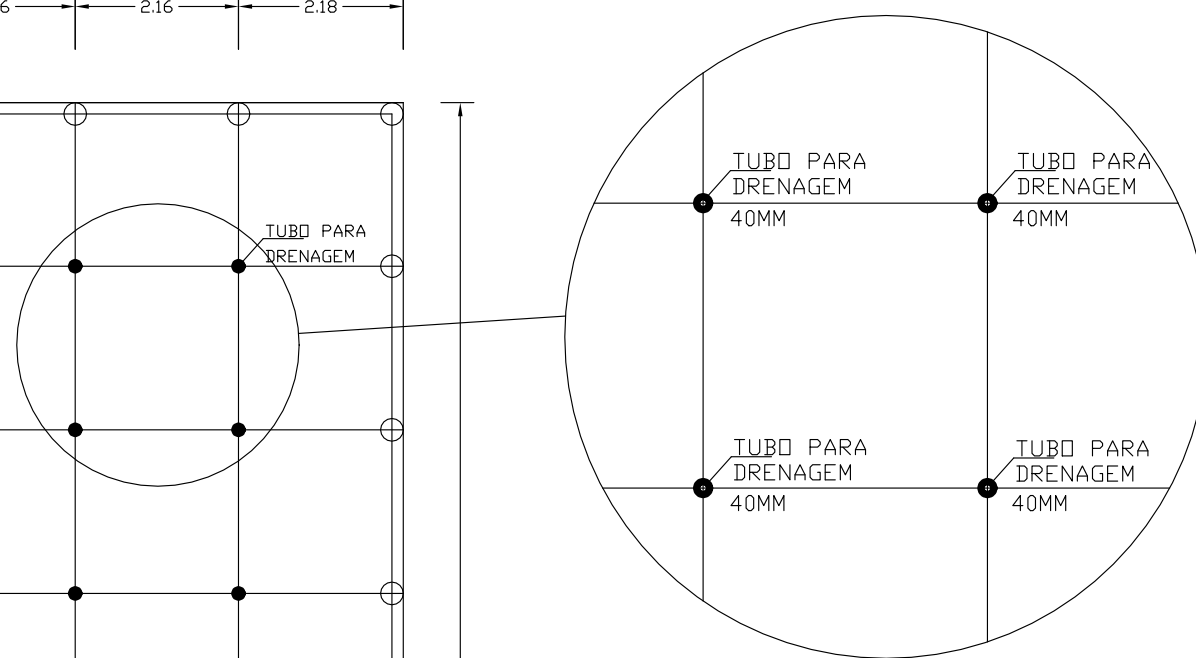

ALAMBRADO H=2,00m
□ RESTANTE REDE (4,00m)

ALAMBRADO H=2,00m
□ RESTANTE REDE (4,00m)

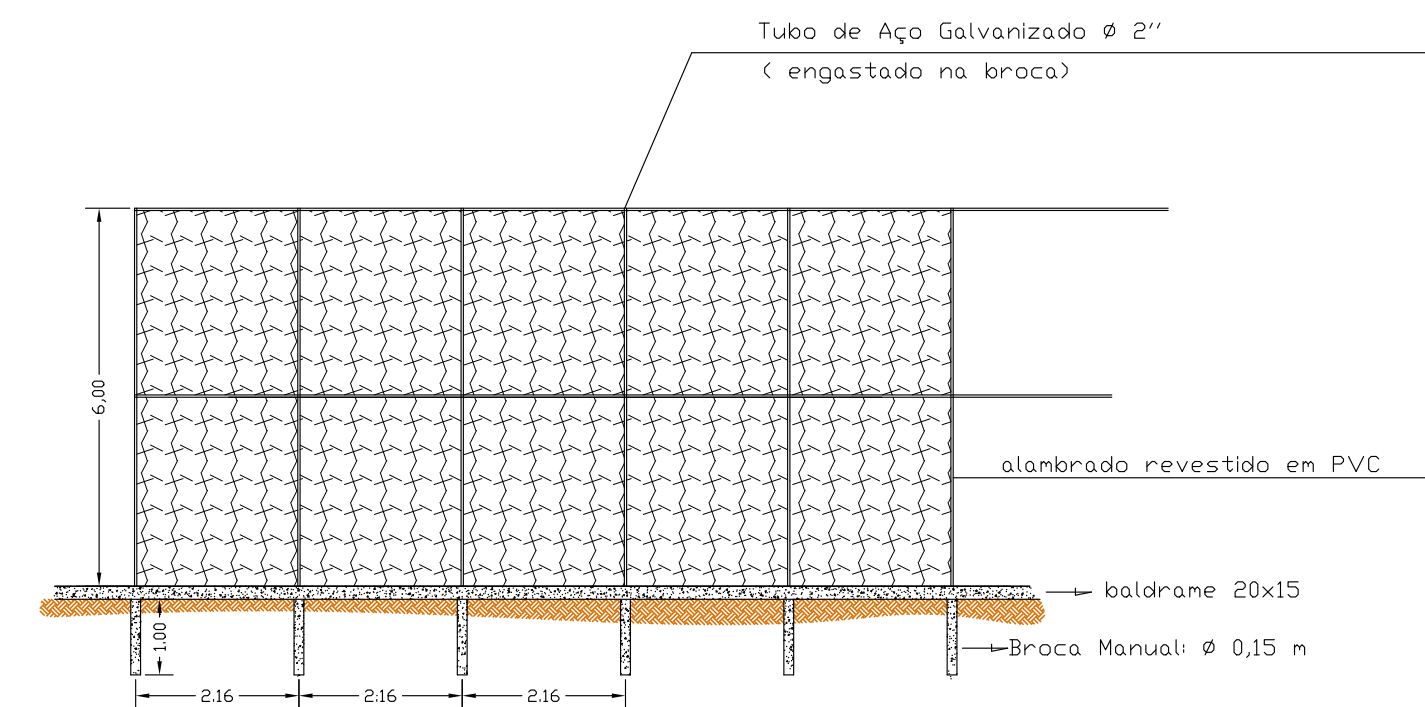

CORTE ESQUEMÁTICO FUNDAÇÃO ALAMBRADO ATRÁS DO GOL

PROJETO ARQUITETÔNICO

FOLHA 02/03

CONSTRUÇÃO DE QUADRA SOCIETY FUNDAÇÃO

LOCALIZAÇÃO:
ESTRADA MUNICIPAL DAS FLORES
DISTRITO FLORES

PROPRIETÁRIO:
PREFEITURA MUNICIPAL DE ITAPEVA
CNPJ 18.677.625/0001-58

ESCALAS INDICADAS

MUNICIPIO DE ITAPEVA-MG

SITUAÇÃO S/ ESCALA

DECLARAÇÃO

DECLARO QUE A APROVAÇÃO DO PROJETO PELA PREFEITURA NÃO IMPLICA NO RECONHECIMENTO DO DIREITO DE PROPRIEDADE DE TERRENO.

PROPRIETÁRIO:-----
PREFEITURA MUNICIPAL DE ITAPEVA
CNPJ 18.677.625/0001-58

PROJETO:-----
ARG. SIMONE A. FURQUIM
CAU A21726-3
RRT

ÁREAS EM m²

ÁREA= 524,19M²

PROJETO:-----
ENG. MATEUS BAETA FERREIRA NEVES
CREA MG 221860/D
ART

DESENHO:

□ AUTOR DO PROJETO