
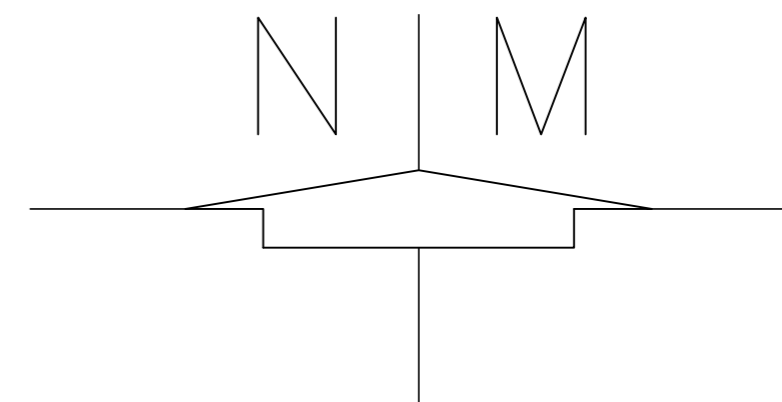


CORTE A-A

DETALHE MEIO-FIO E SARJETA
 S/ ESCALA

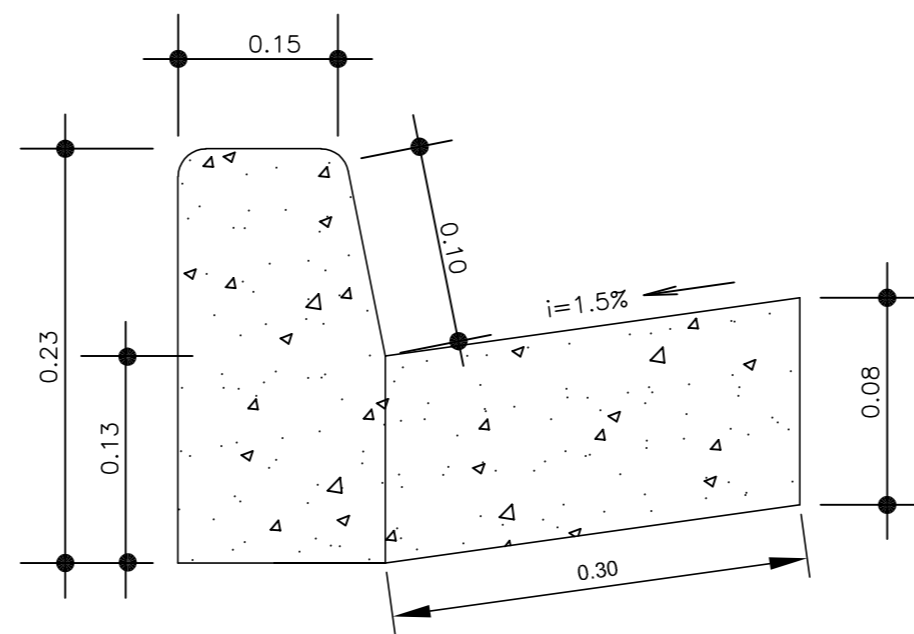

PROJETO BÁSICO – ASFALTO

CLIENTE: PREFEITURA MUNICIPAL DE ITAPEVA		
LOCAL: RUA BENEDITO DE LIMA ANDRADE	MUNICÍPIO: ITAPEVA-MG	
DATA: AGOSTO / 2021	ÁREA TOTAL: asfalto= 460,40M2 sarjeta= 50,16ml meio fio e sarjeta= 47,60ml	ESCALA: 1: 500
MATEUS FERREIRA BAETA NEVES ENGENHEIRO CIVIL MUNICIPAL CREA 221860/D		FOLHA: 01/01