

PROJETO ARQUITETÔNICO
PLANTA DE COBERTURA

FOLHA
01/02

COBERTURA PRÉDIO ESCOLA MUNICIPAL
ANEXO DIRCE MONTEIRO LOPES

LOCALIZAÇÃO:

RUA DOM PEDRO I
CENTRO
ITAPEVA - MG


PROPRIETÁRIO:

PREFEITURA MUNICIPAL DE ITAPEVA
CNPJ 18.677.625/0001-58

ESCALAS INDICADAS

MUNICÍPIO DE ITAPEVA

SITUAÇÃO S/ ESCALA

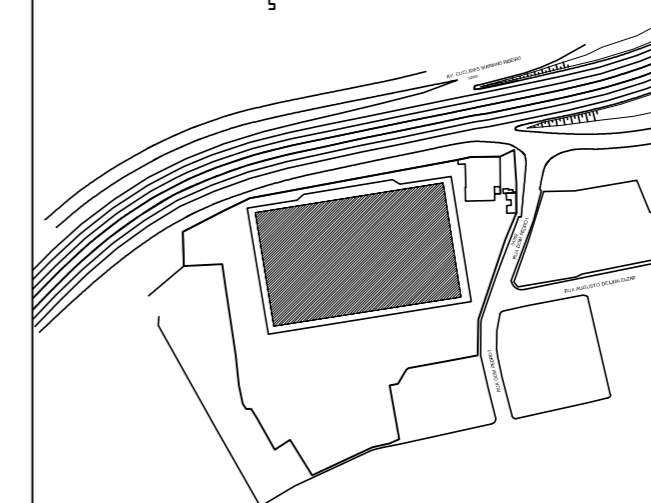

DECLARAÇÃO

DECLARO QUE A APROVAÇÃO DO PROJETO
PELA PREFEITURA NÃO IMPLICA NO RECO-
NHECIMENTO DO DIREITO DE PROPRIEDA-
DE DE TERRENO.

PROPRIETÁRIO:-----
PREFEITURA MUNICIPAL DE ITAPEVA
CNPJ 18.677.625/0001-58



PROJETO:-----
ARQ. SIMONE A. FURQUIM
CAU A21726-3
RRT

AREAS EM m²


ÁREA DE COBERTURA 114,61

DESENHO:


□ AUTOR DO PROJETO

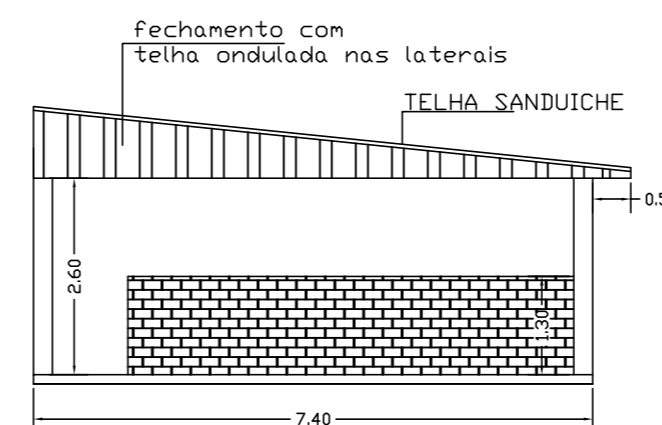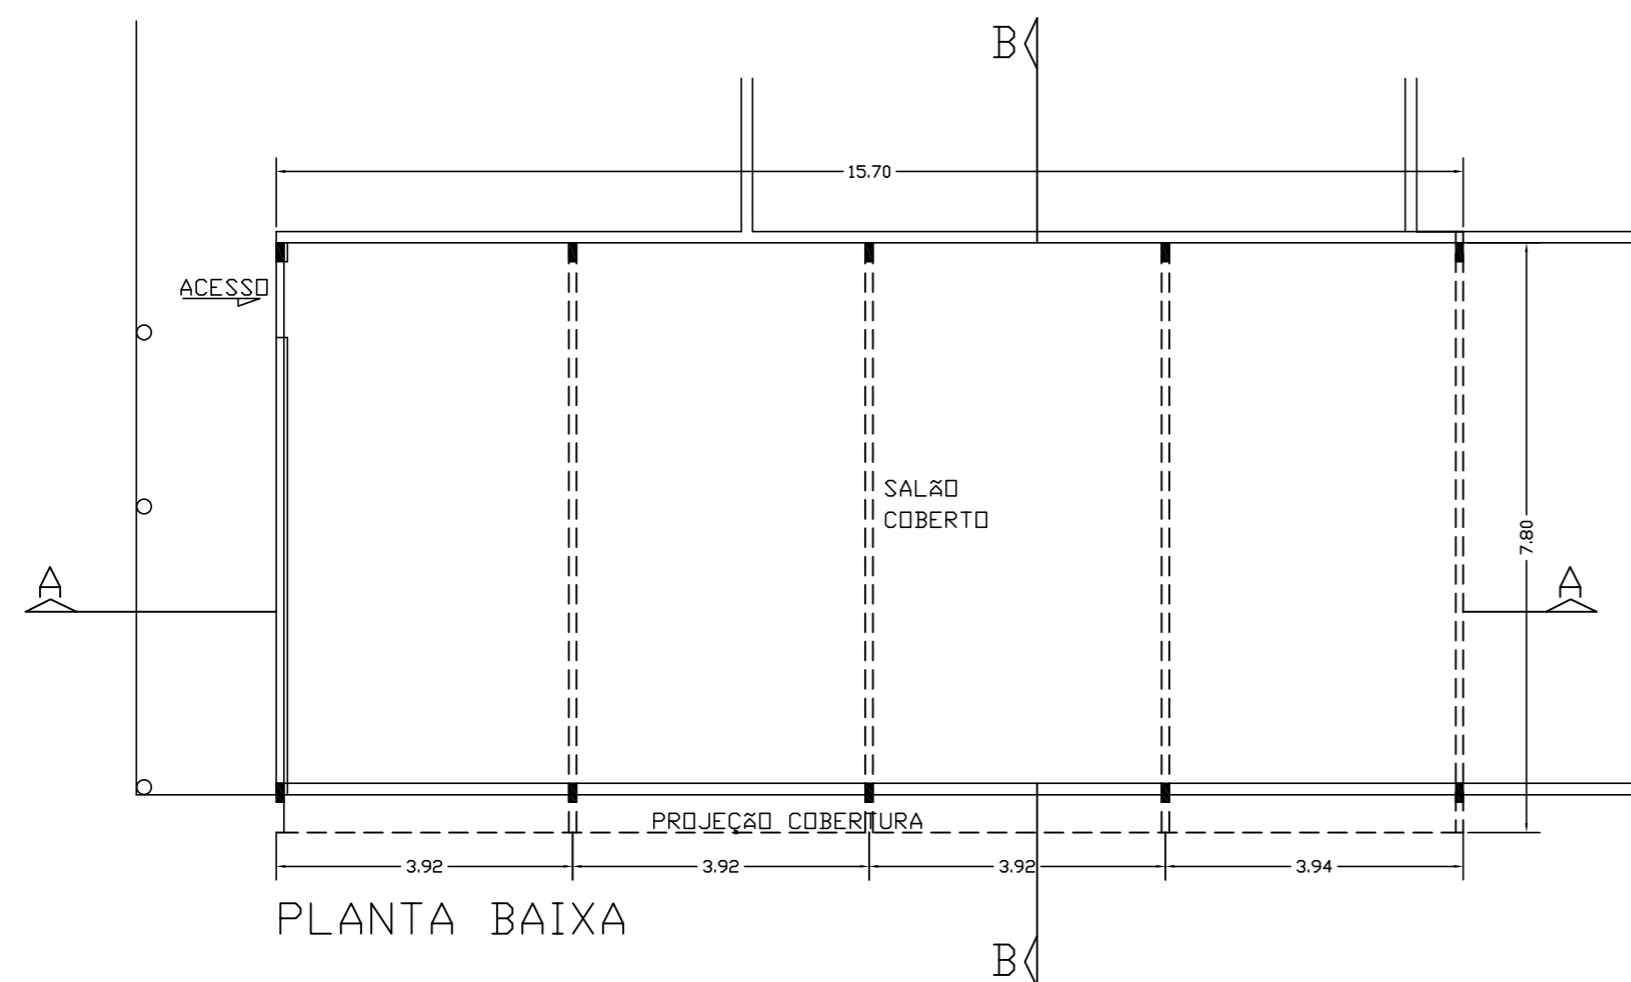


FACHADA LATERAL

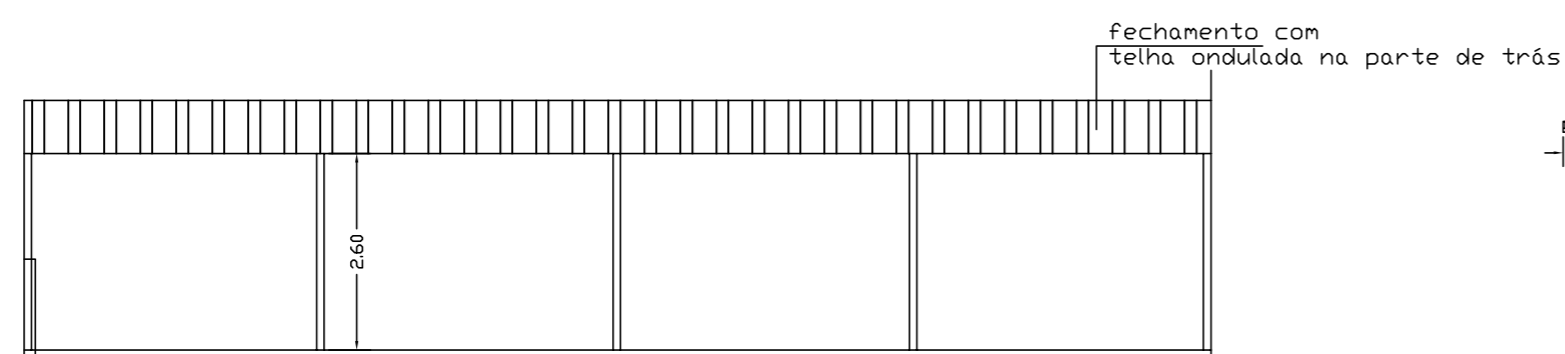


CORTE A-A

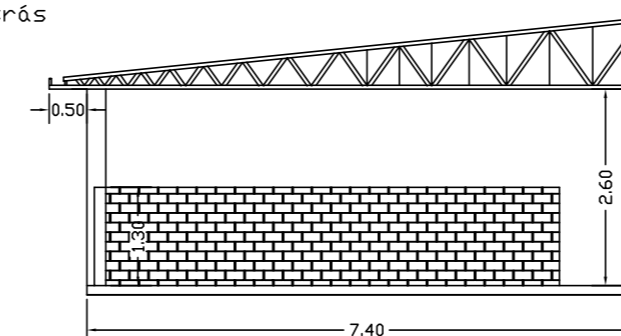

CORTE B-B

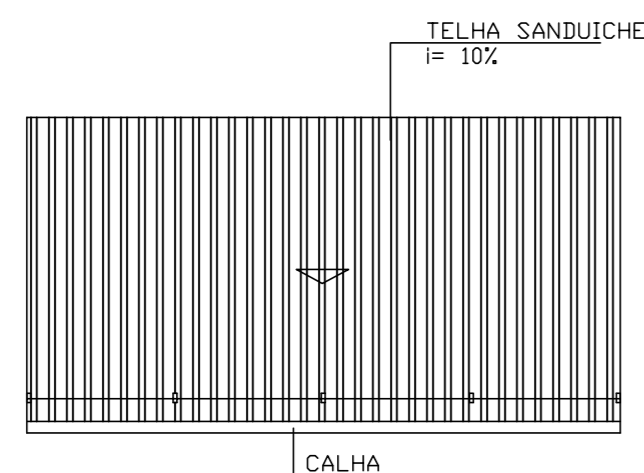

COBERTURA

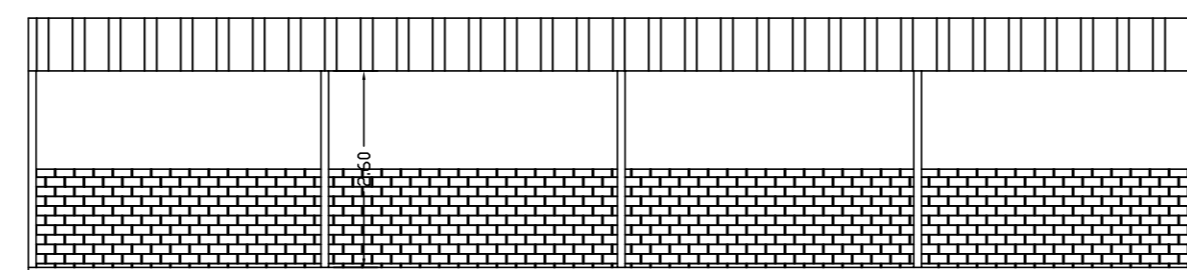

FACHADA