

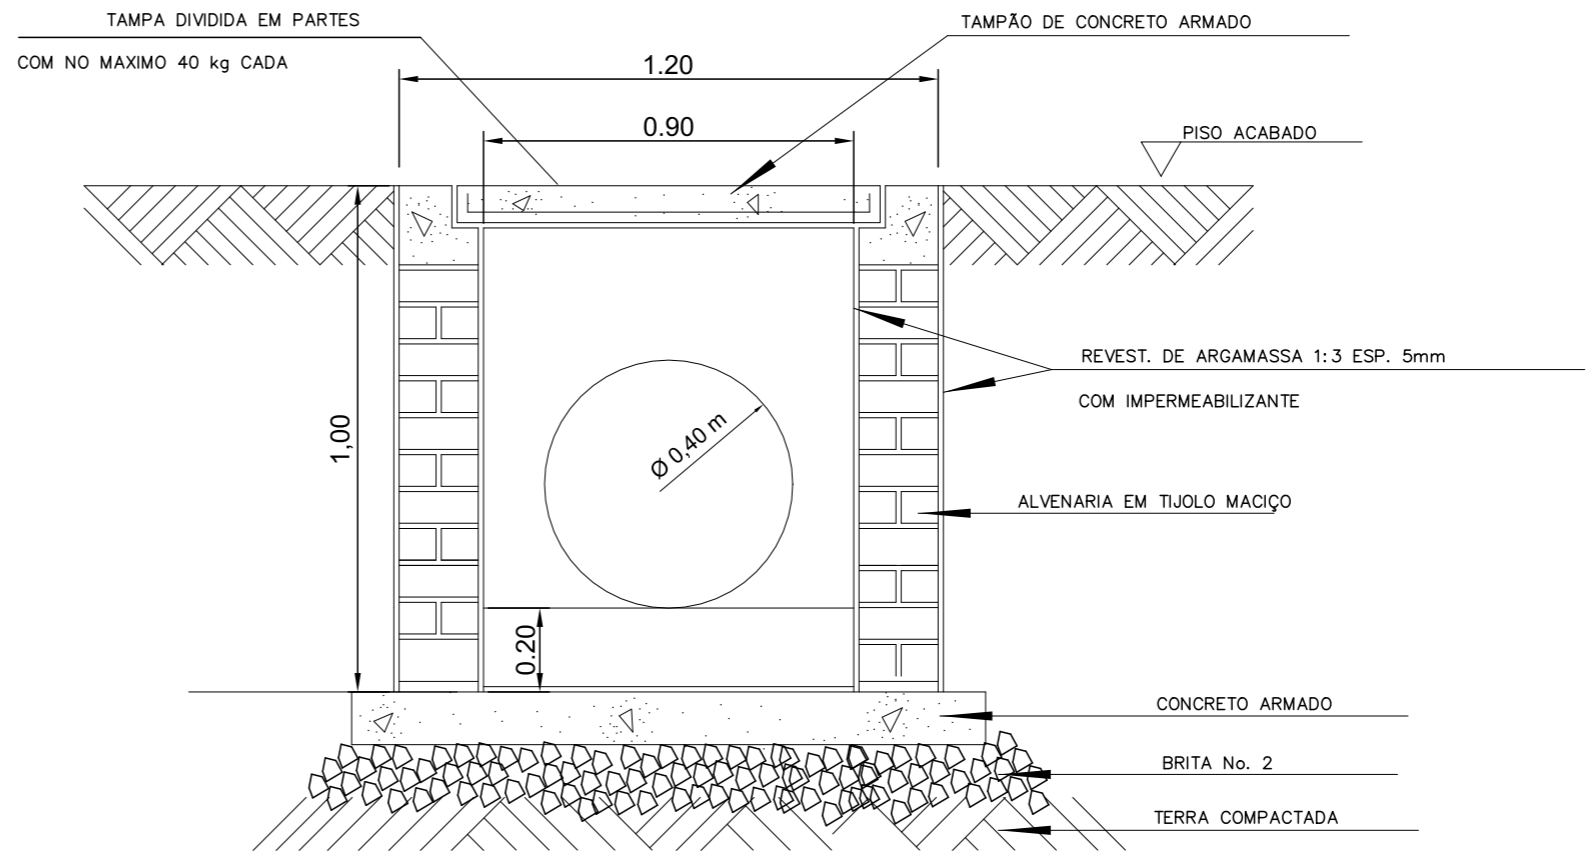



PLANTA BL
Sem Escala

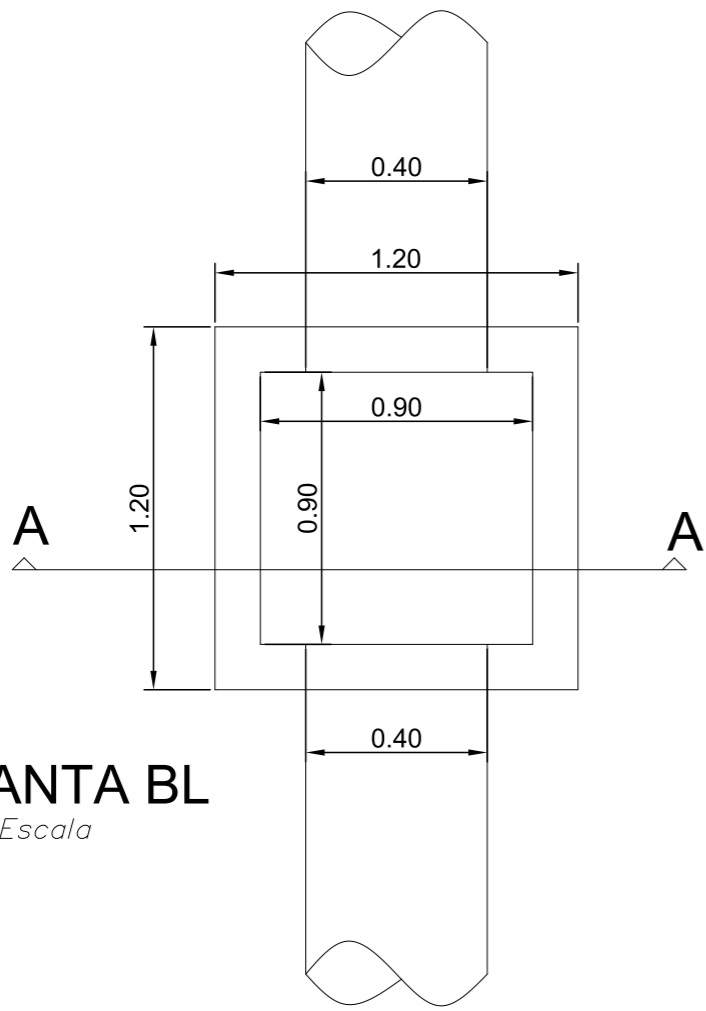




CORTE BL A-A
Sem Escala

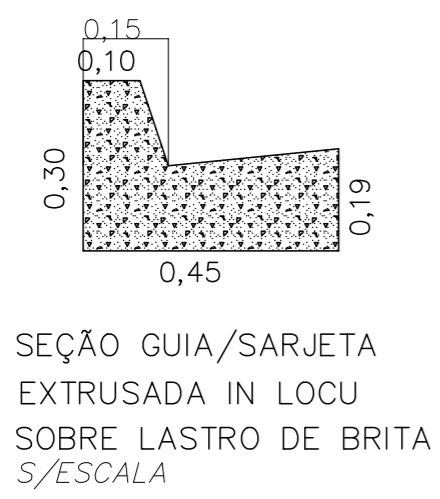

SEÇÃO GUIA/SARJETA
EXTRUSADA IN LOCU
SOBRE LASTRO DE BRITA
S/ESCALA

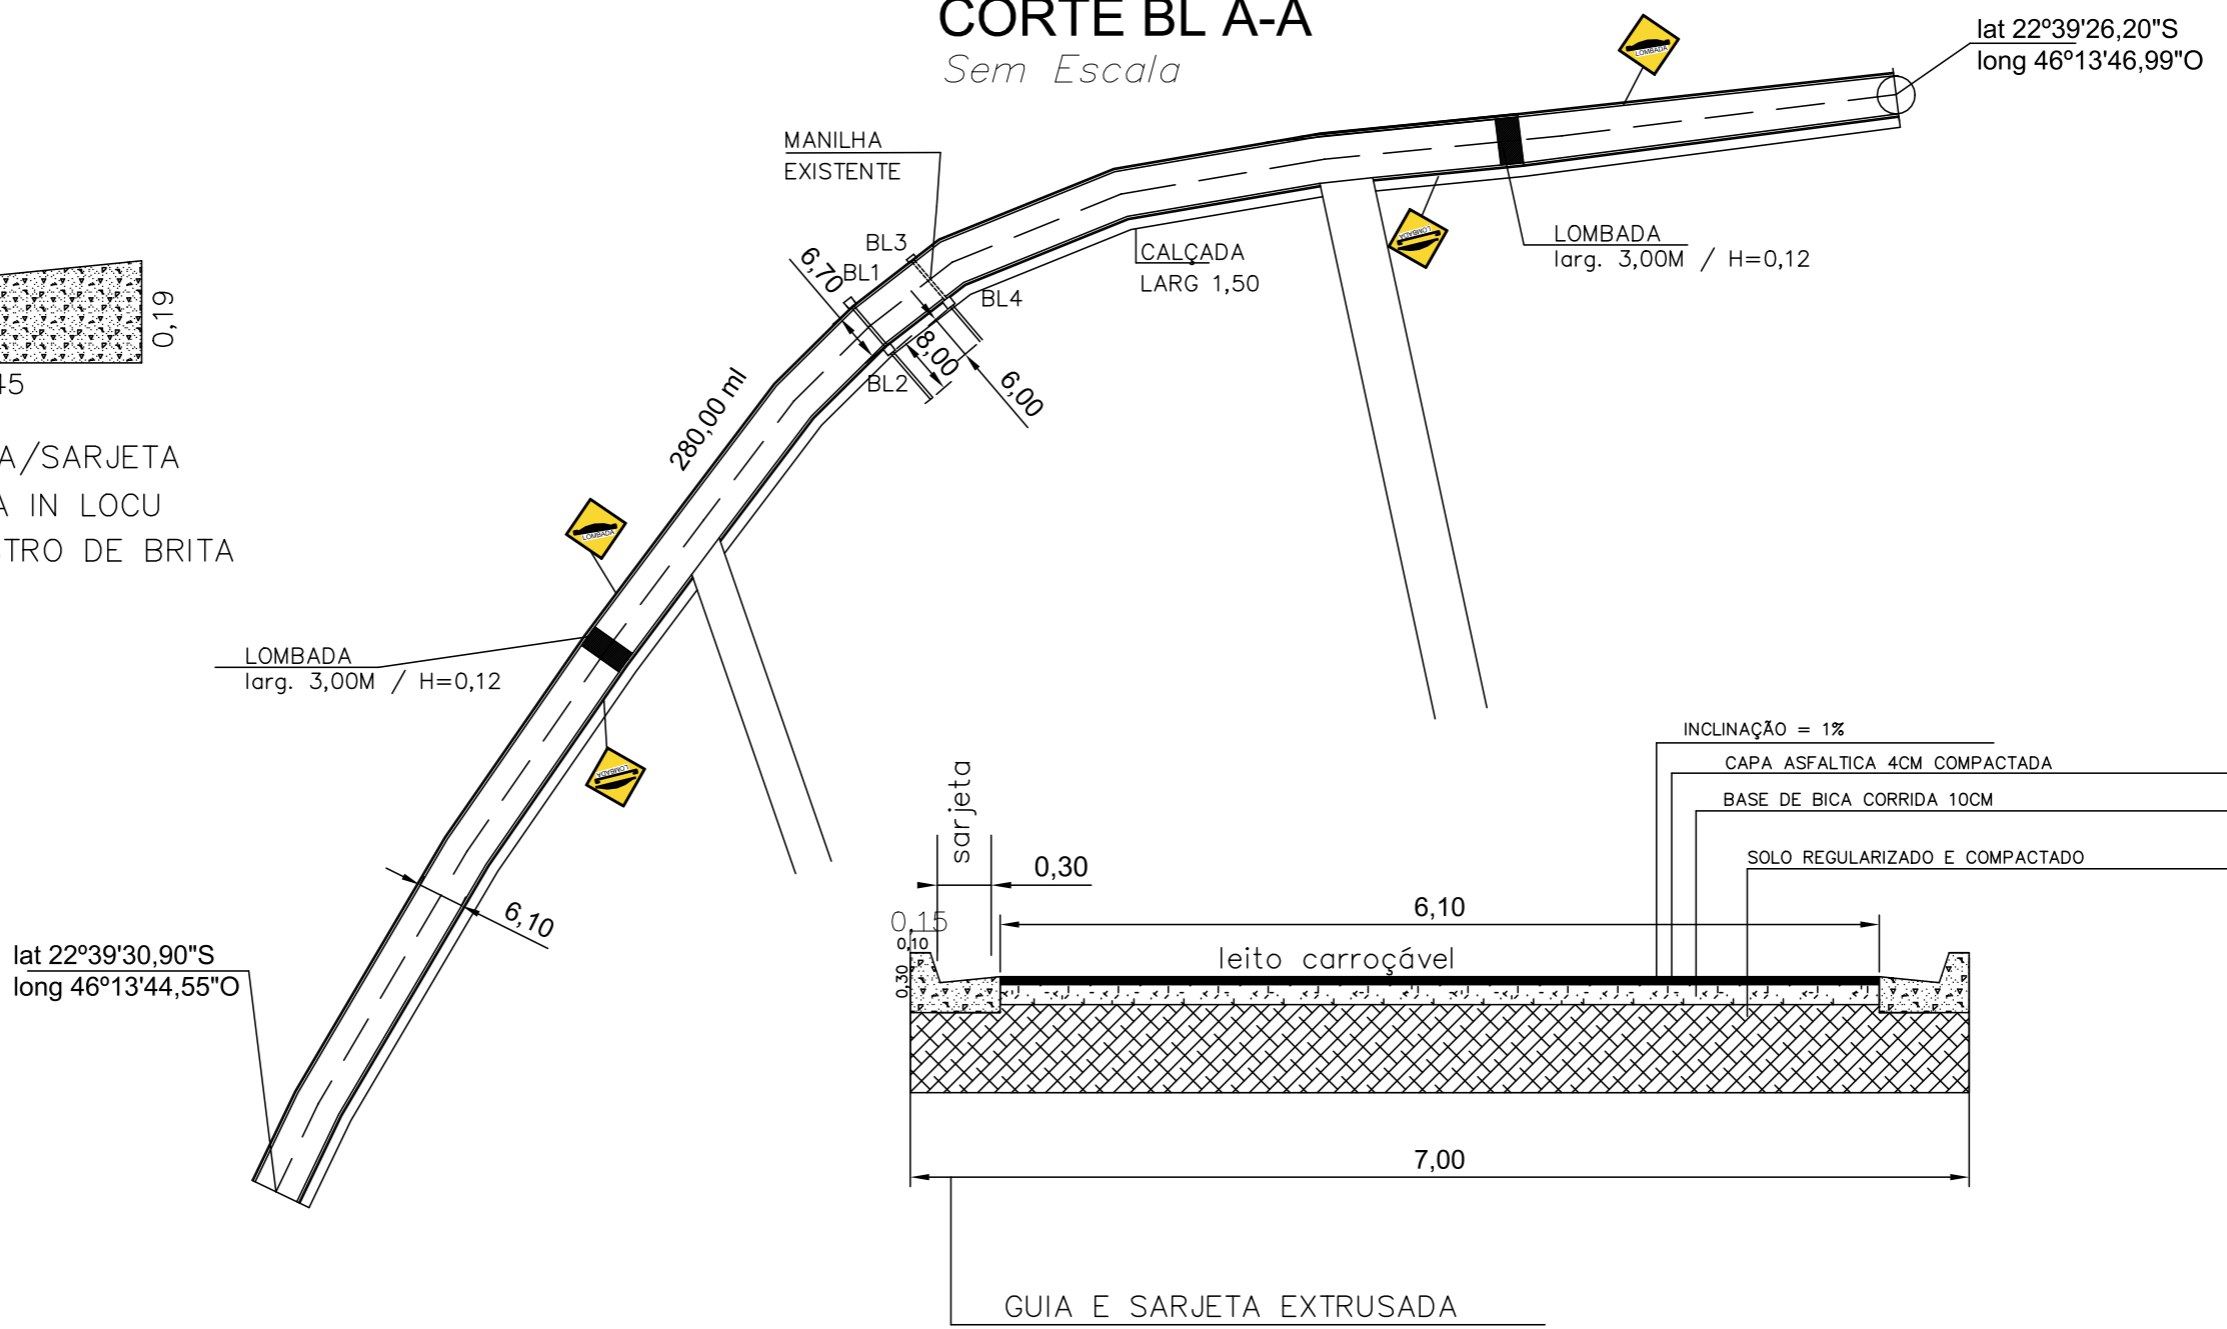

CORTE A-A
Sem Escala

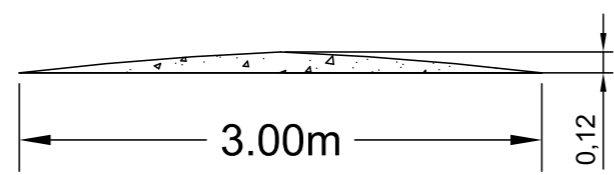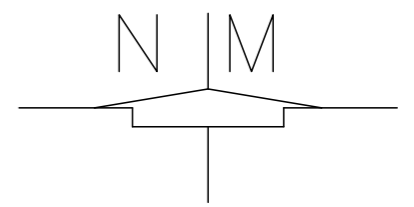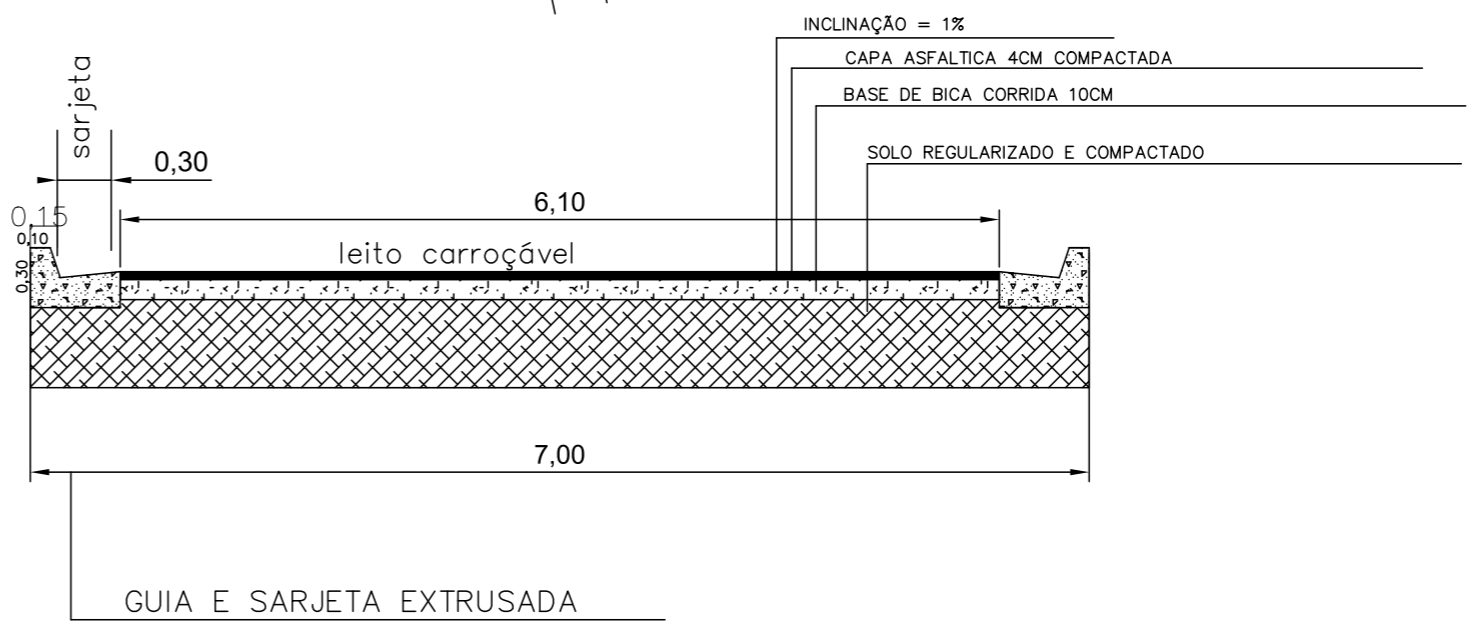

CORTE (LOMBADA)
Sem Escala

LEVANTAMENTO PLANIMÉTRICO

CLIENTE: PREFEITURA MUNICIPAL DE ITAPEVA	
LOCAL: ESTRADA MUNICIPAL DE FLORES - MORRO DA VILA 2	MUNICÍPIO: ITAPEVA - MG
DATA: AGOSTO / 2021	ESCALA: 1: 1000
MATEUS FERREIRA BAETA NEVES ENGENHEIRO CIVIL MUNICIPAL CREA	PRANCHA: 01/01