


LAT. 22°46'12,18"S
LONG. 46°12'30,49"O

CORTE A-A
ESC. 1: 50

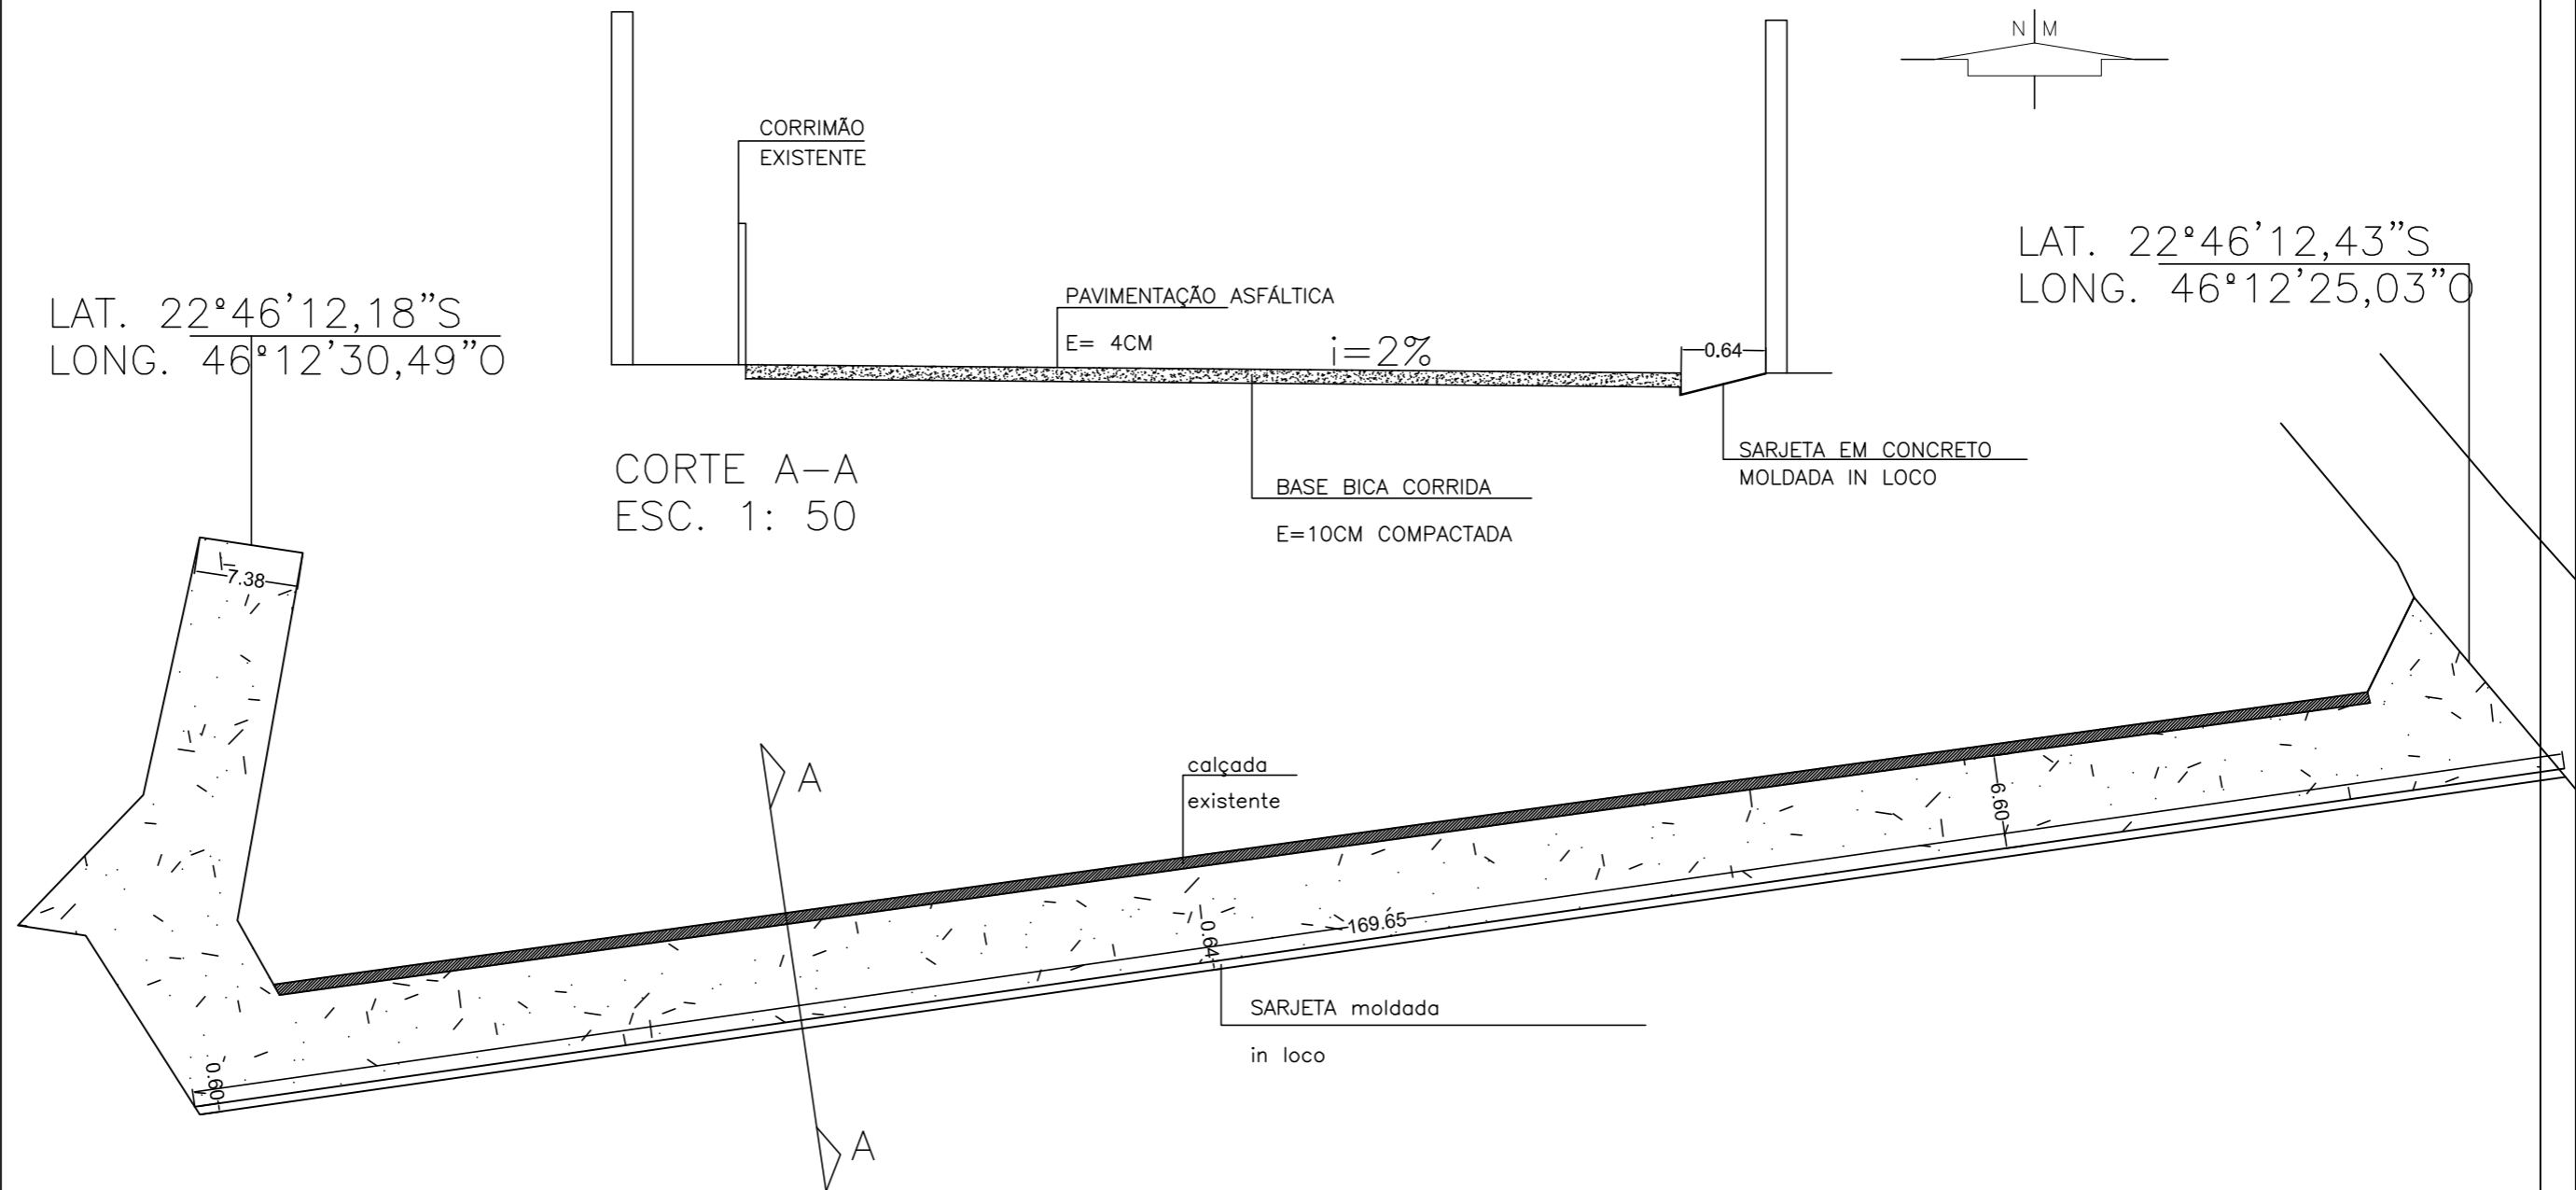

LAT. 22°46'12,43"S
LONG. 46°12'25,03"O

RECAPEAMENTO ASFALTICO

CLIENTE:
PREFEITURA MUNICIPAL DE ITAPEVA

LOCAL:
RUA CREMER

MUNICIPIO:
ITAPEVA - MG

DATA:
AGO / 2021

ÁREA TOTAL:
PAV. ASFÁLTICA= 1.488,00M2
SARJETA= 169,65ML

ESCALA:
1: 500

SIMONE A. FURQUIM
ARQUITETA
CREA-SP 5060255219/D VISTO CREA-MG 13024