


PERFIL DE ELEVAÇÃO  
ESC. 1: 500

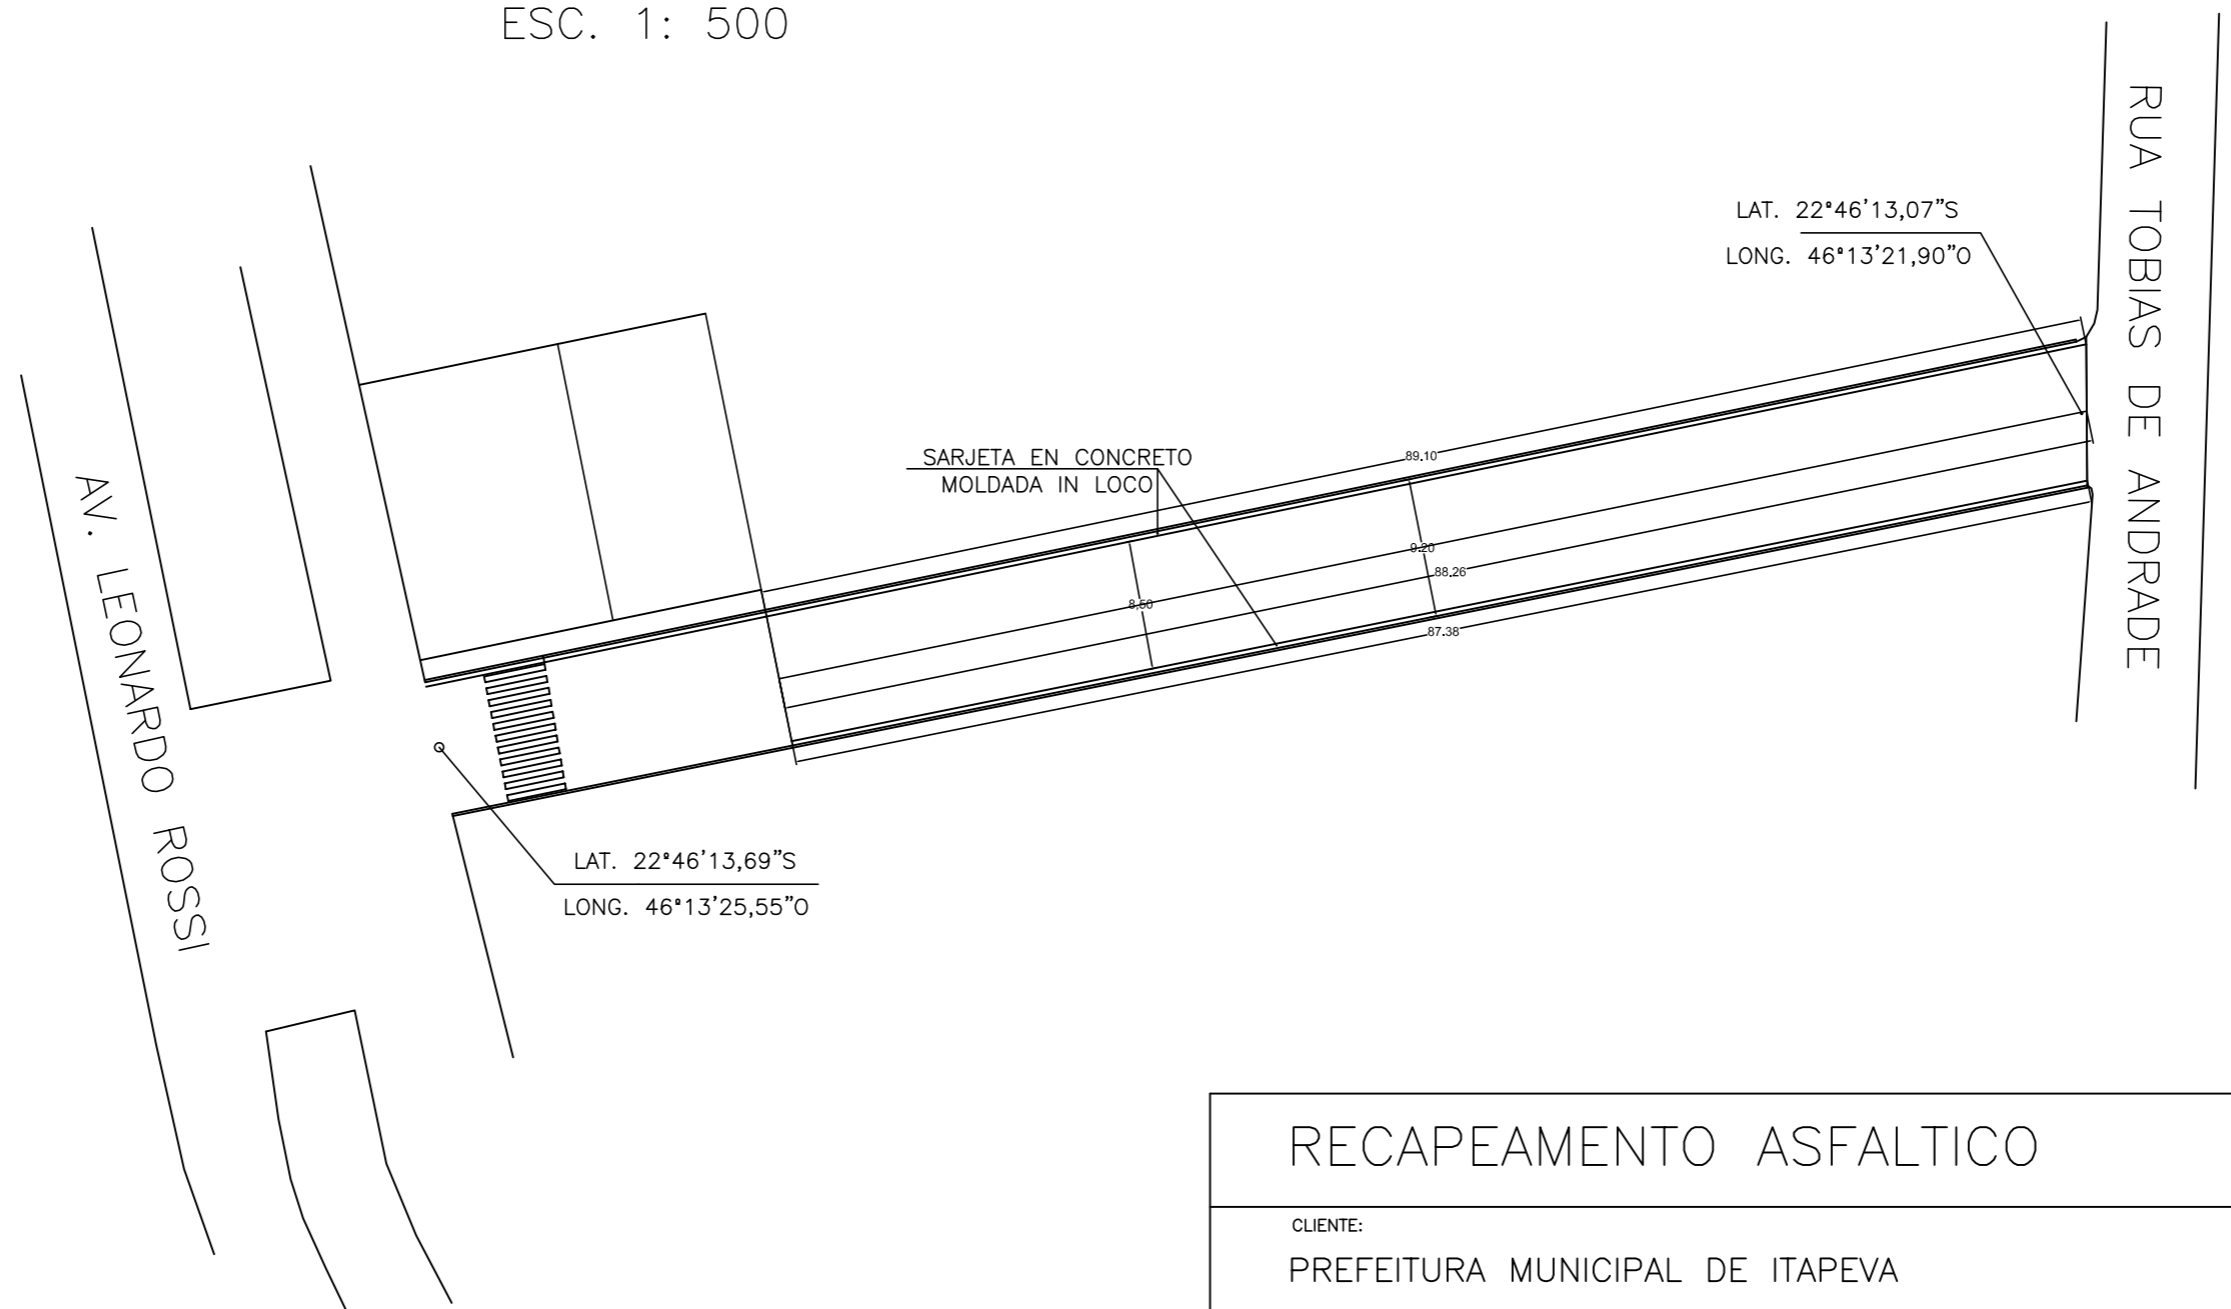

<b>RECAPEAMENTO ASFALTICO</b>		
CLIENTE: PREFEITURA MUNICIPAL DE ITAPEVA		
LOCAL: RUA CONCEIÇÃO P. DA SILVA	MUNICIPIO: ITAPEVA - MG	
DATA: AGOSTO / 2021	ÁREA TOTAL: ÁREA PAVIMENTAÇÃO= 750,21M2 SARJETA=176,50ML	ESCALA: 1: 500
SIMONE A. FURQUIM ARQUITETA CAU A21726-3		