
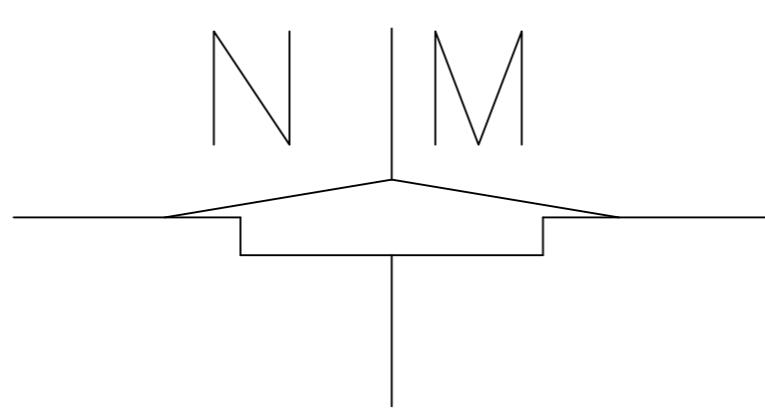


CORTE A-A

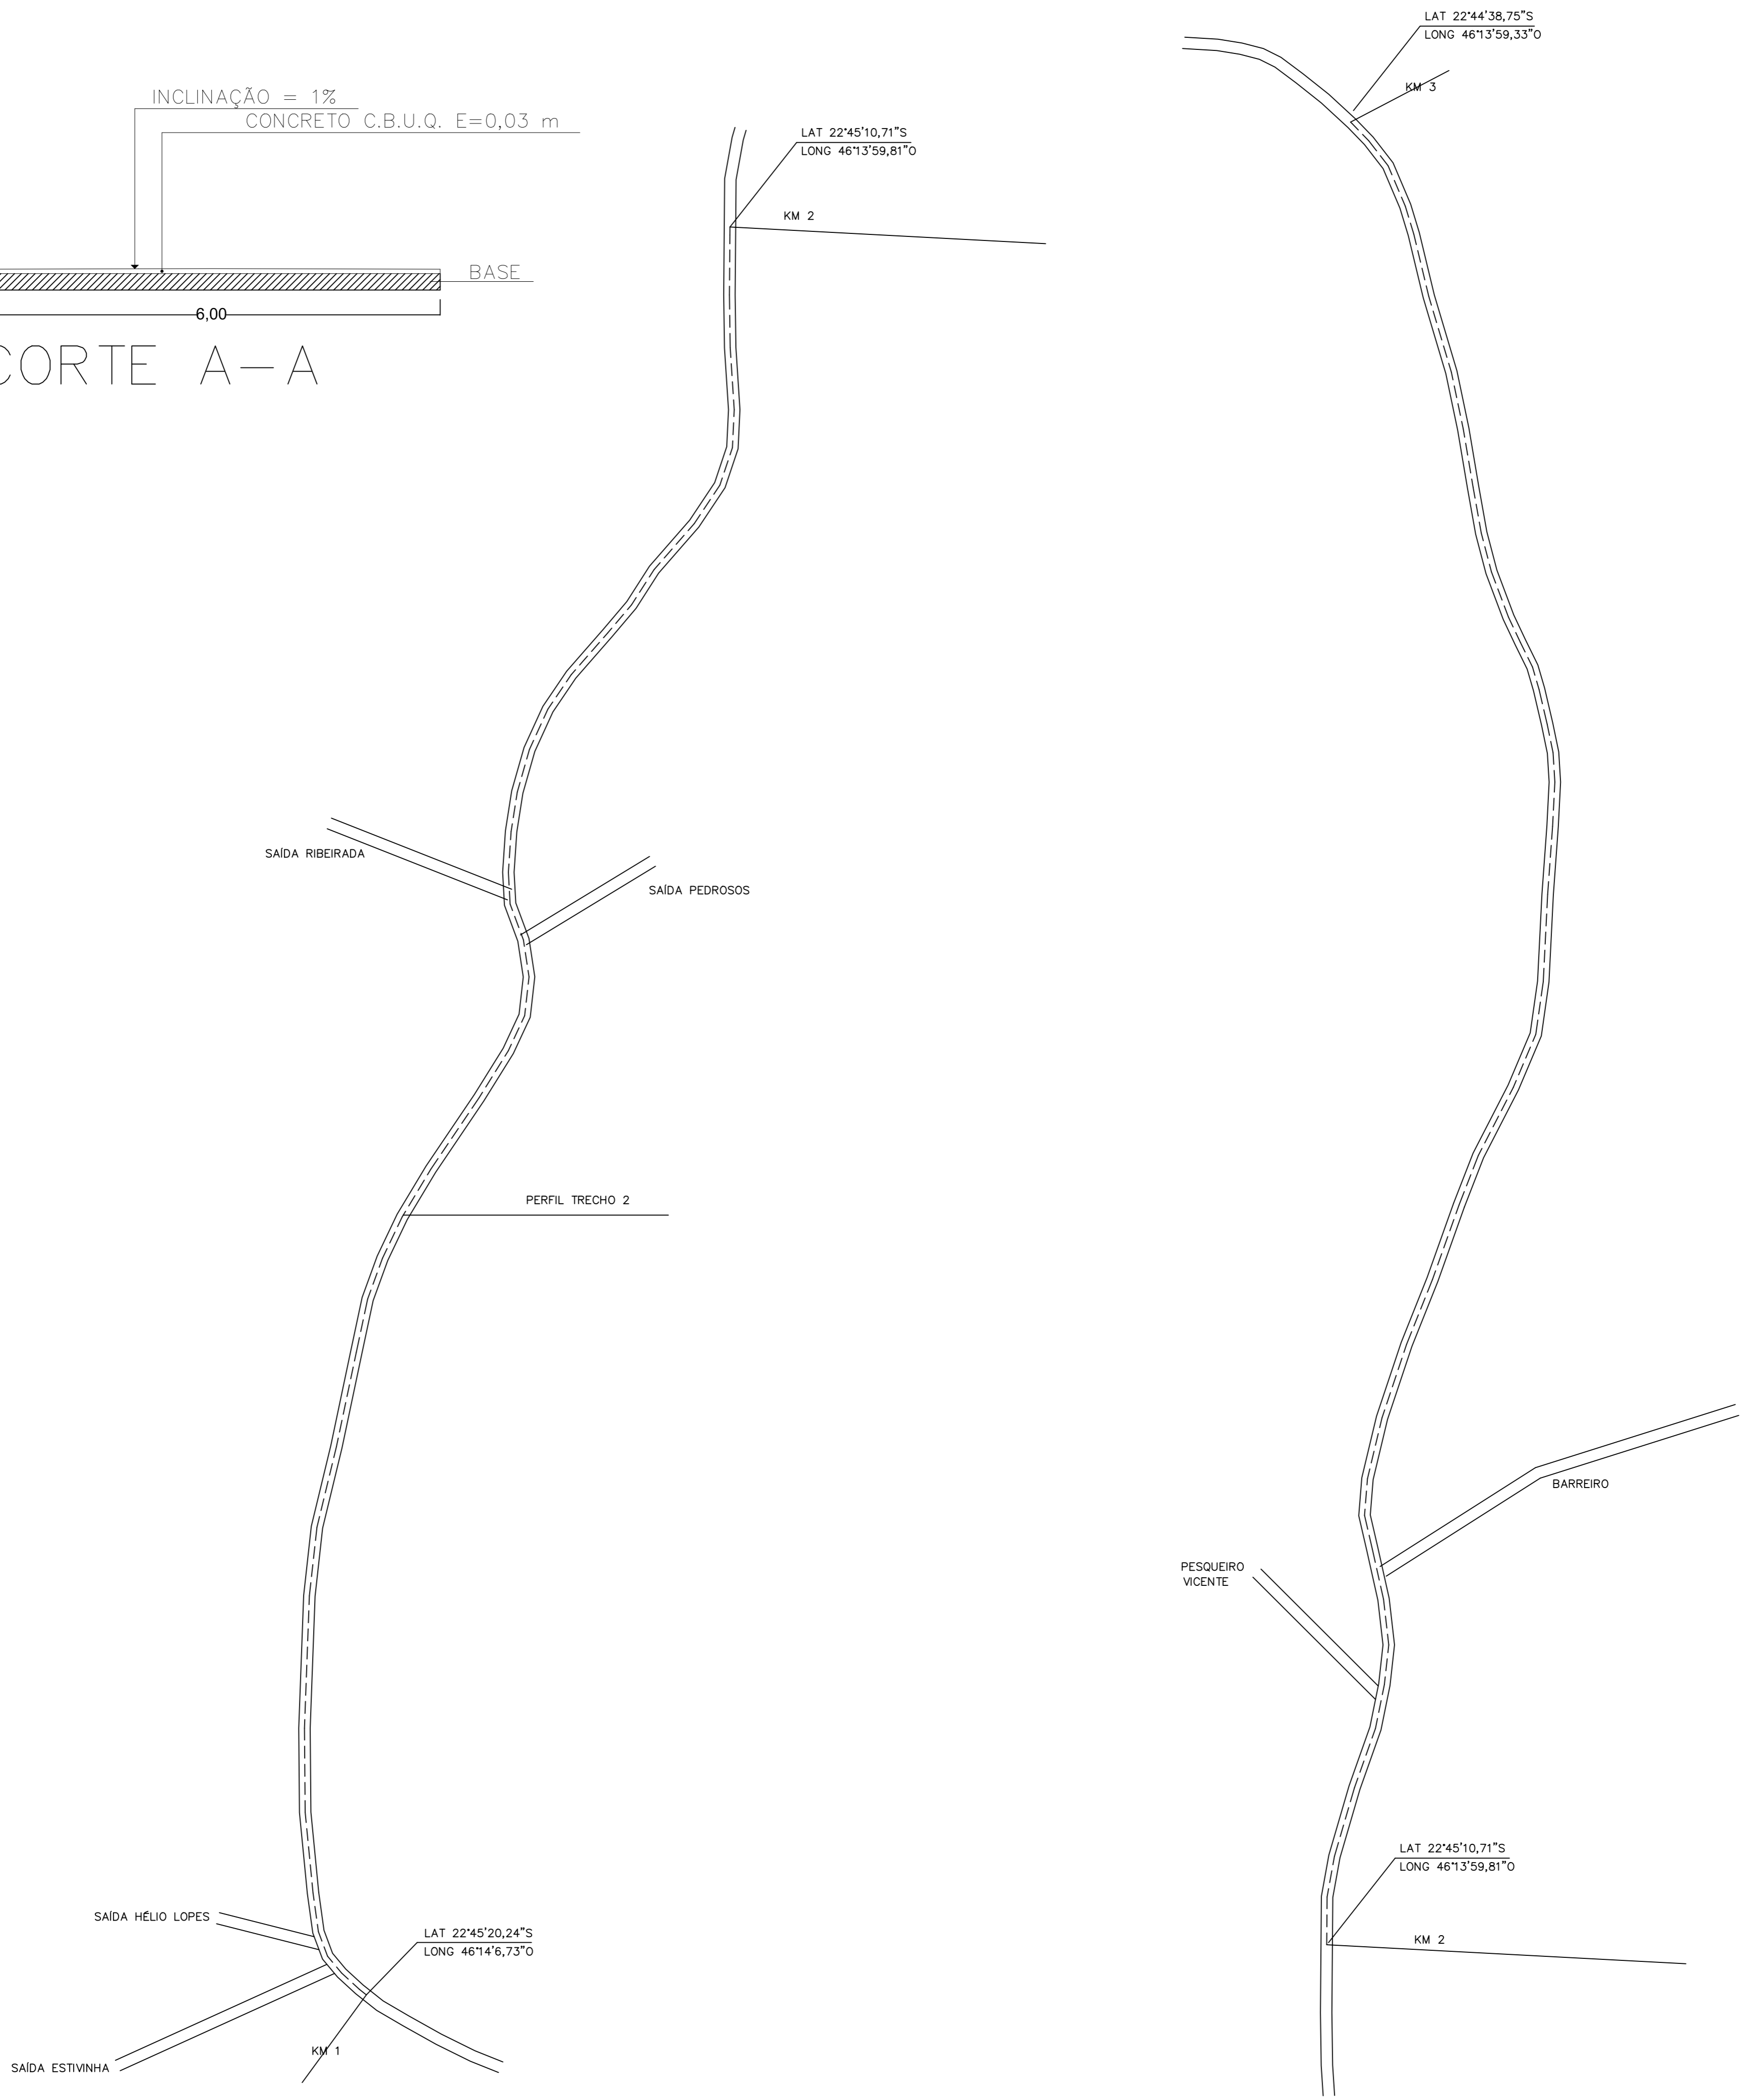

PROJETO BÁSICO			
CLIENTE: PREFEITURA MUNICIPAL DE ITAPEVA			
LOCAL: ESTRADA VICINAL SENTIDO FLORES	MUNICÍPIO: ITAPEVA - MG		
DATA: SETEMBRO / 2019	ESCALA: 1: 2000		PRANCHA:
MATEUS FERREIRA BAETA NEVES ENGENHEIRO CIVIL MUNICIPAL CREA: 221860/D			03/05