

FUNDAÇÃO PROFUNDA
CONCRETO - BROCAS

MATERIAL	UNID.	QTD
CONCRETO fck 30,0 MPa	M3	4,559

FUNDAÇÃO PROFUNDA
ARMAÇÃO - BROCAS

AÇO CA-50	UNID.	QTD
N1: Ø 10 mm	KG	53,32

FUNDAÇÃO RASA - BLOCOS
TRABALHOS EM TERRA

SERVIÇO	UNID.	QTD
ABERT. MAN.	M3	8,160
REAT. MAN.	M3	0,000

FUNDAÇÃO RASA - BLOCOS
CONCRETO BLOCOS SP-1 / SP-2

MATERIAL	UNID.	QTD
CONCRETO fck 20,0 MPa	M3	8,160

FUNDAÇÃO RASA - BLOCOS
ARMAÇÃO BLOCOS SP-1 / SP-2

AÇO CA-50	UNID.	QTD
N2+N3+N4+N5 Ø 10 mm	KG	372,00

FUNDAÇÃO RASA - BALDRAME
TRABALHOS EM TERRA


SERVIÇO	UNID.	QTD
ABERT. MAN.	M3	9,077
REAT. MAN.	M3	0,000

FUNDAÇÃO RASA - BALDRAME
CONCRETO

MATERIAL	UNID.	QTD
CONCRETO fck 20,0 MPa	M3	9,077

FUNDAÇÃO RASA - BALDRAME
ARMAÇÃO

AÇO CA-50	UNID.	QTD
N6: Ø 10 mm	KG	375,17
N7: Ø 5,0 mm	KG	142,96

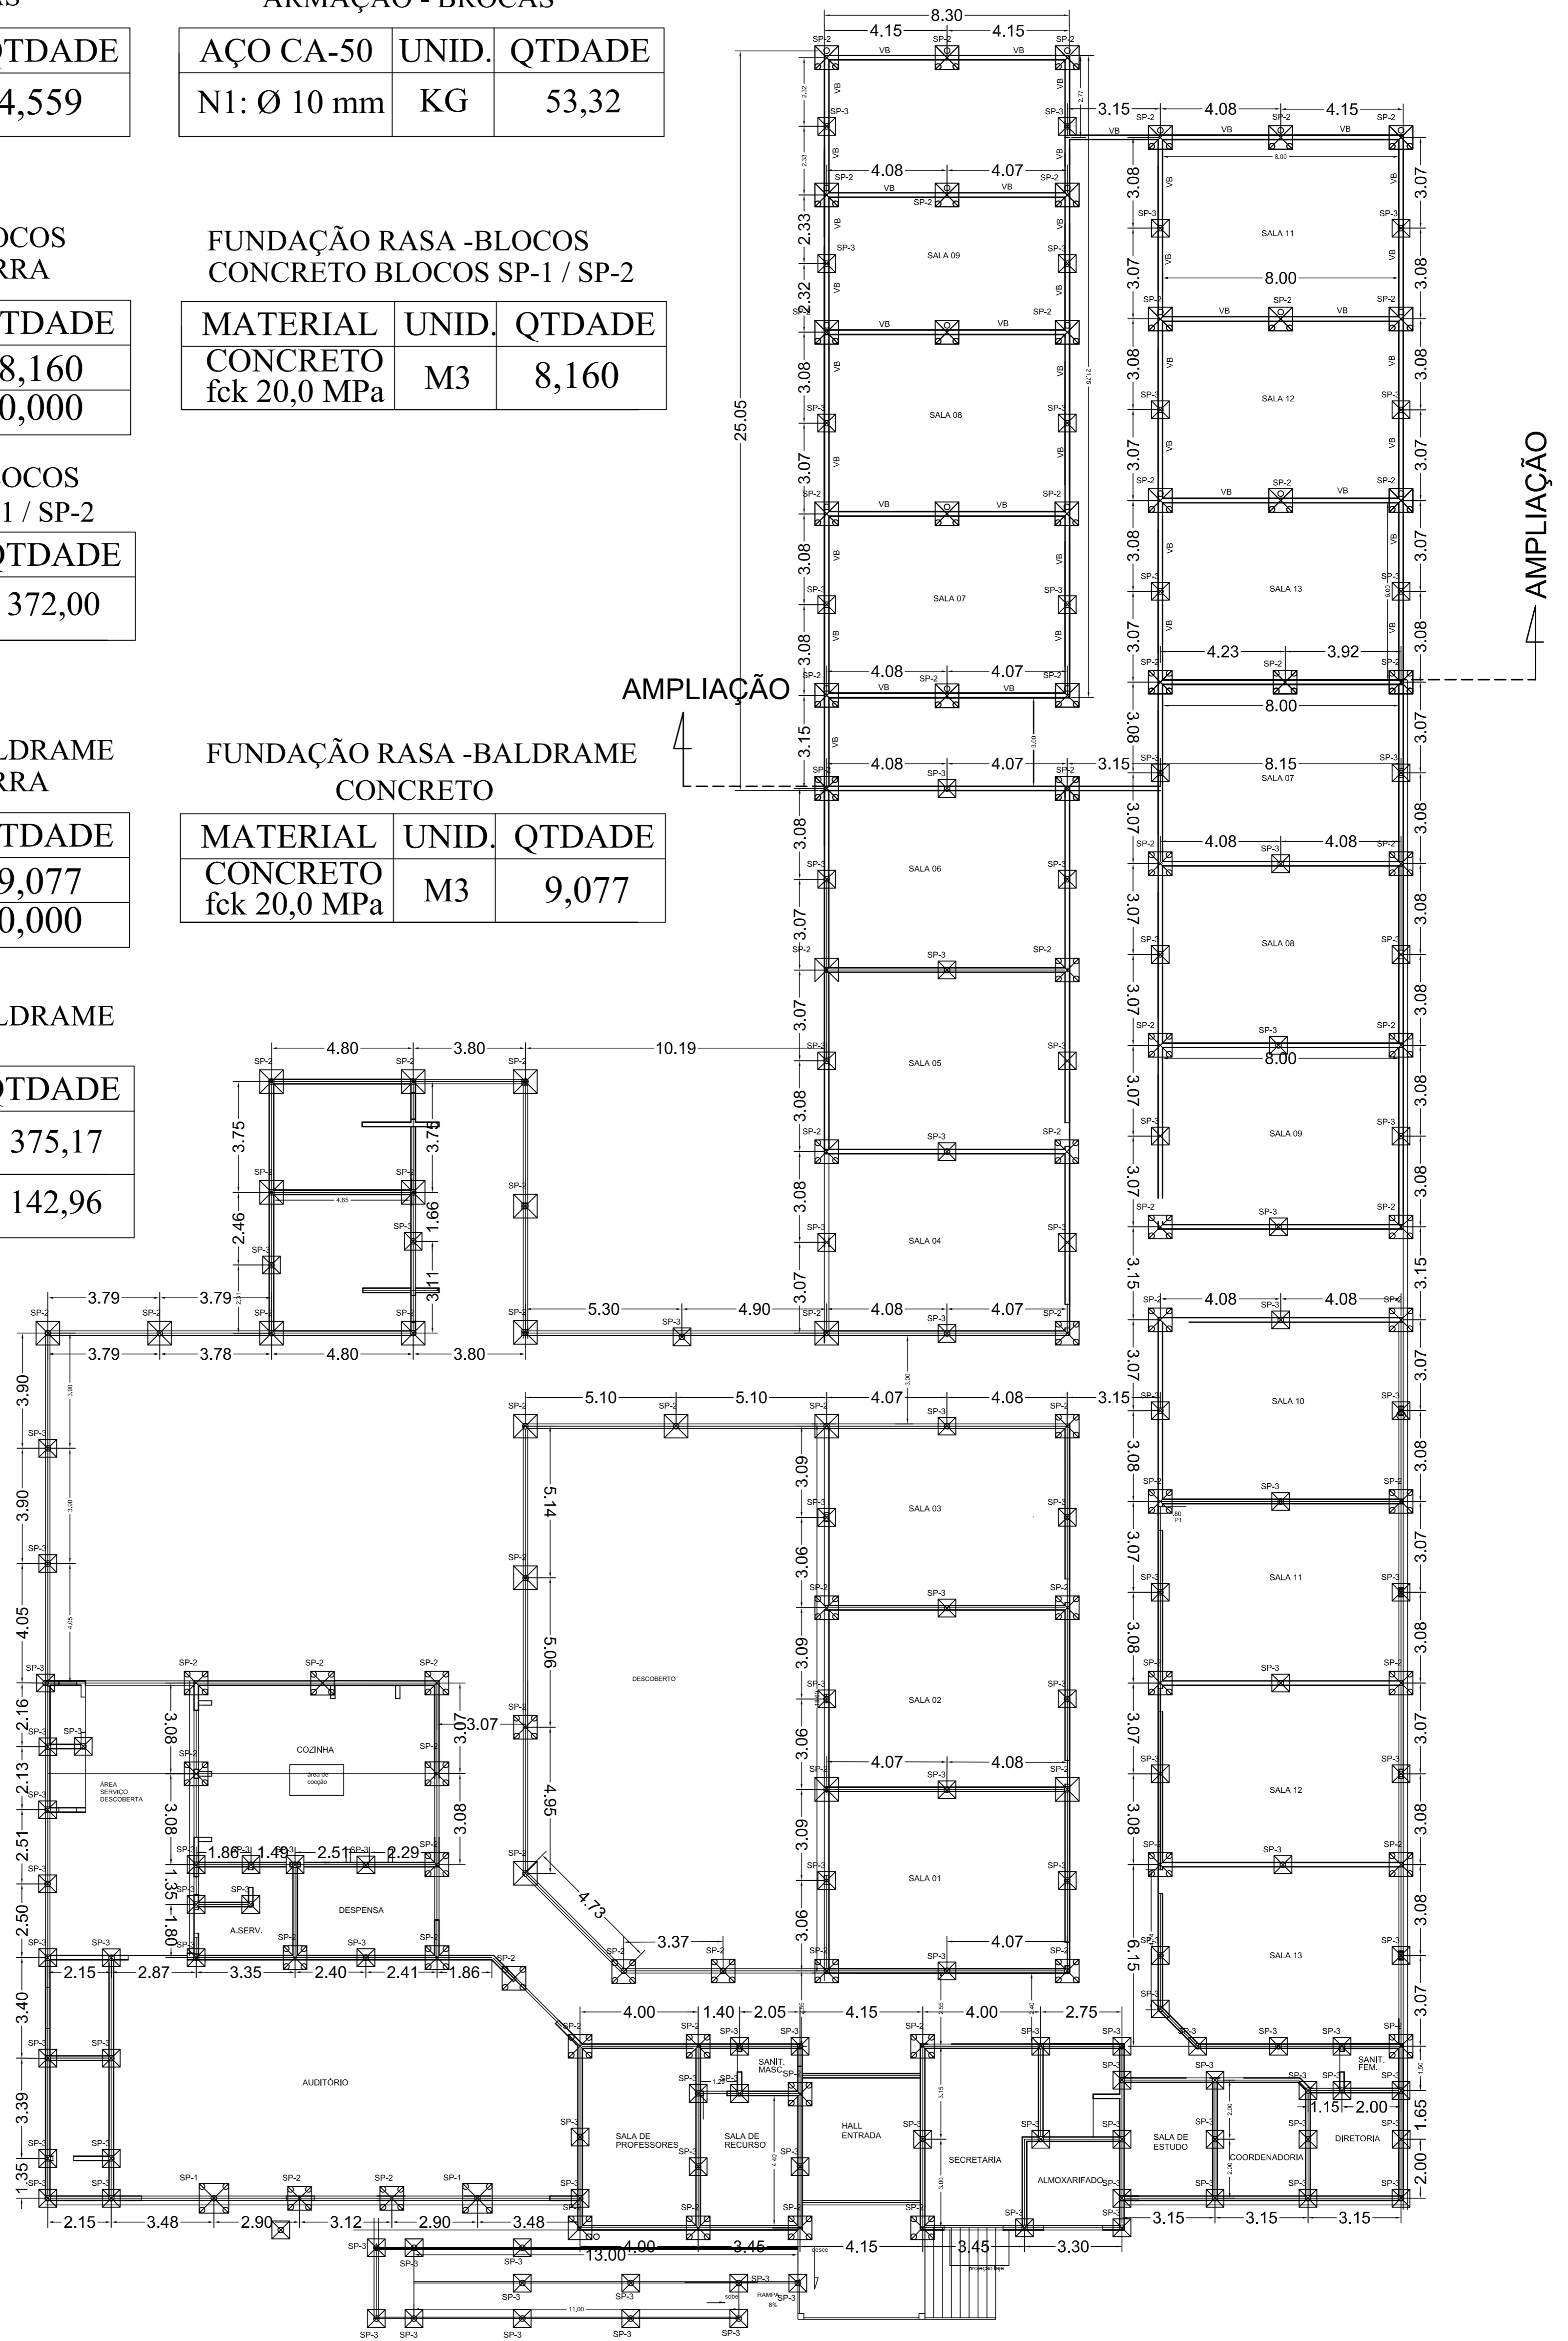

ESCALA 1:125

PLANTA DE FORMA DA FUNDAÇÃO (BROCAS - BLOCOS - BALDRAME)

FOLHA
Nº 01
FUNDAÇÃO

Local: Rua 02 - Travessa João Augusto Pereira
Loteamento São Jorge - Itapeva - M.G.
Área da Edificação: 2.185,93 m²
Propr.: Prefeitura Municipal de Itapeva

Mateus Ferreira Baeta Neves
CREA 221.860/D