
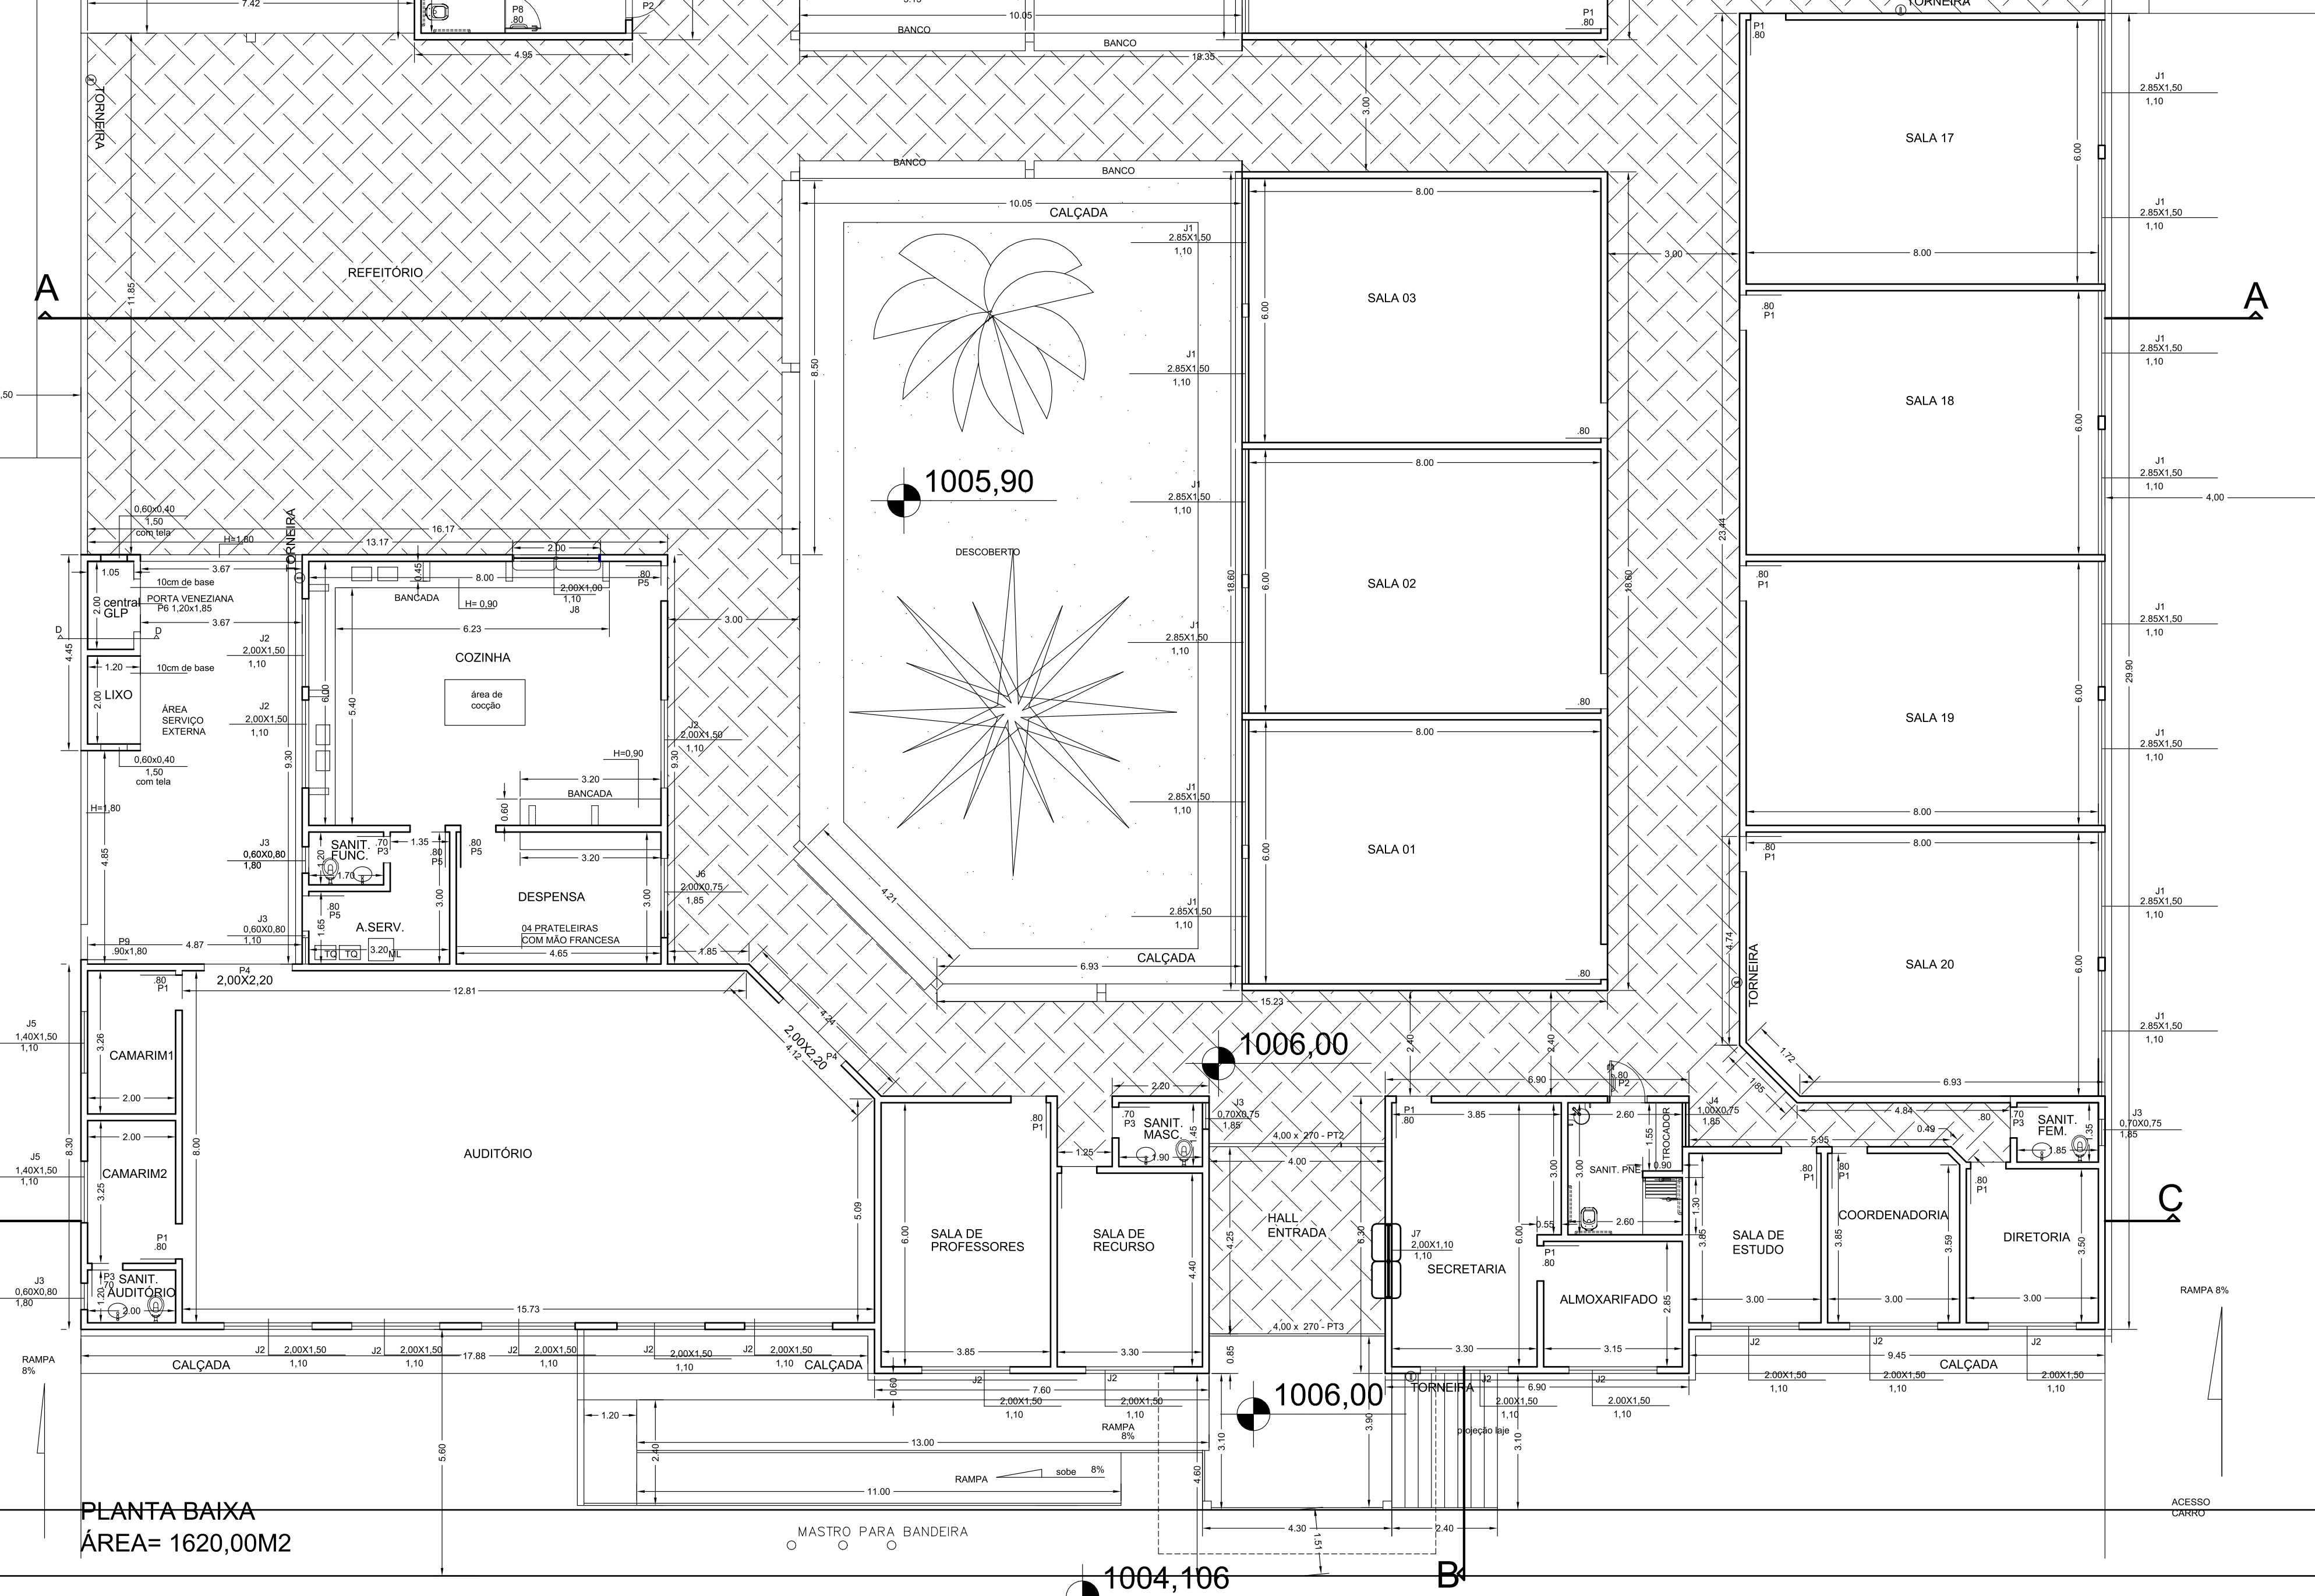
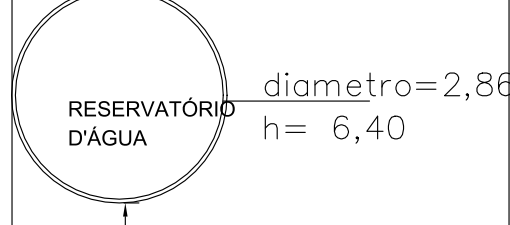
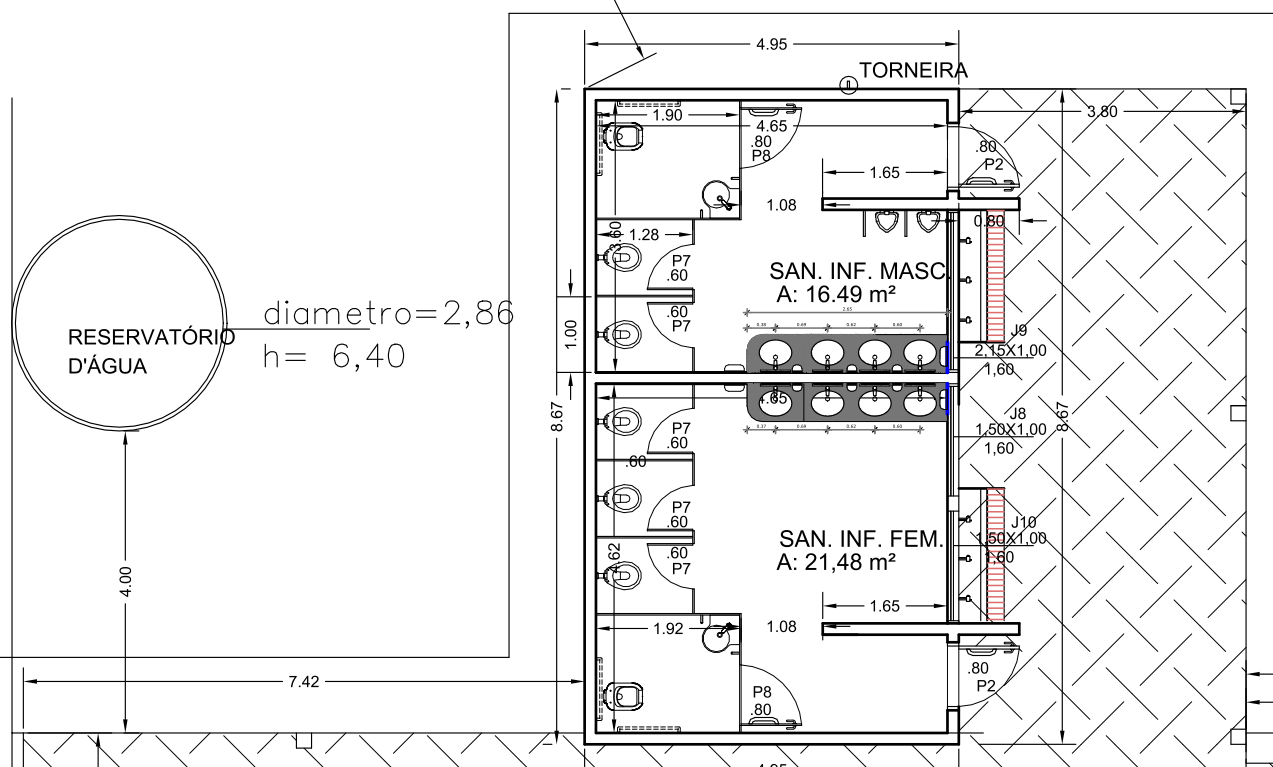


B1

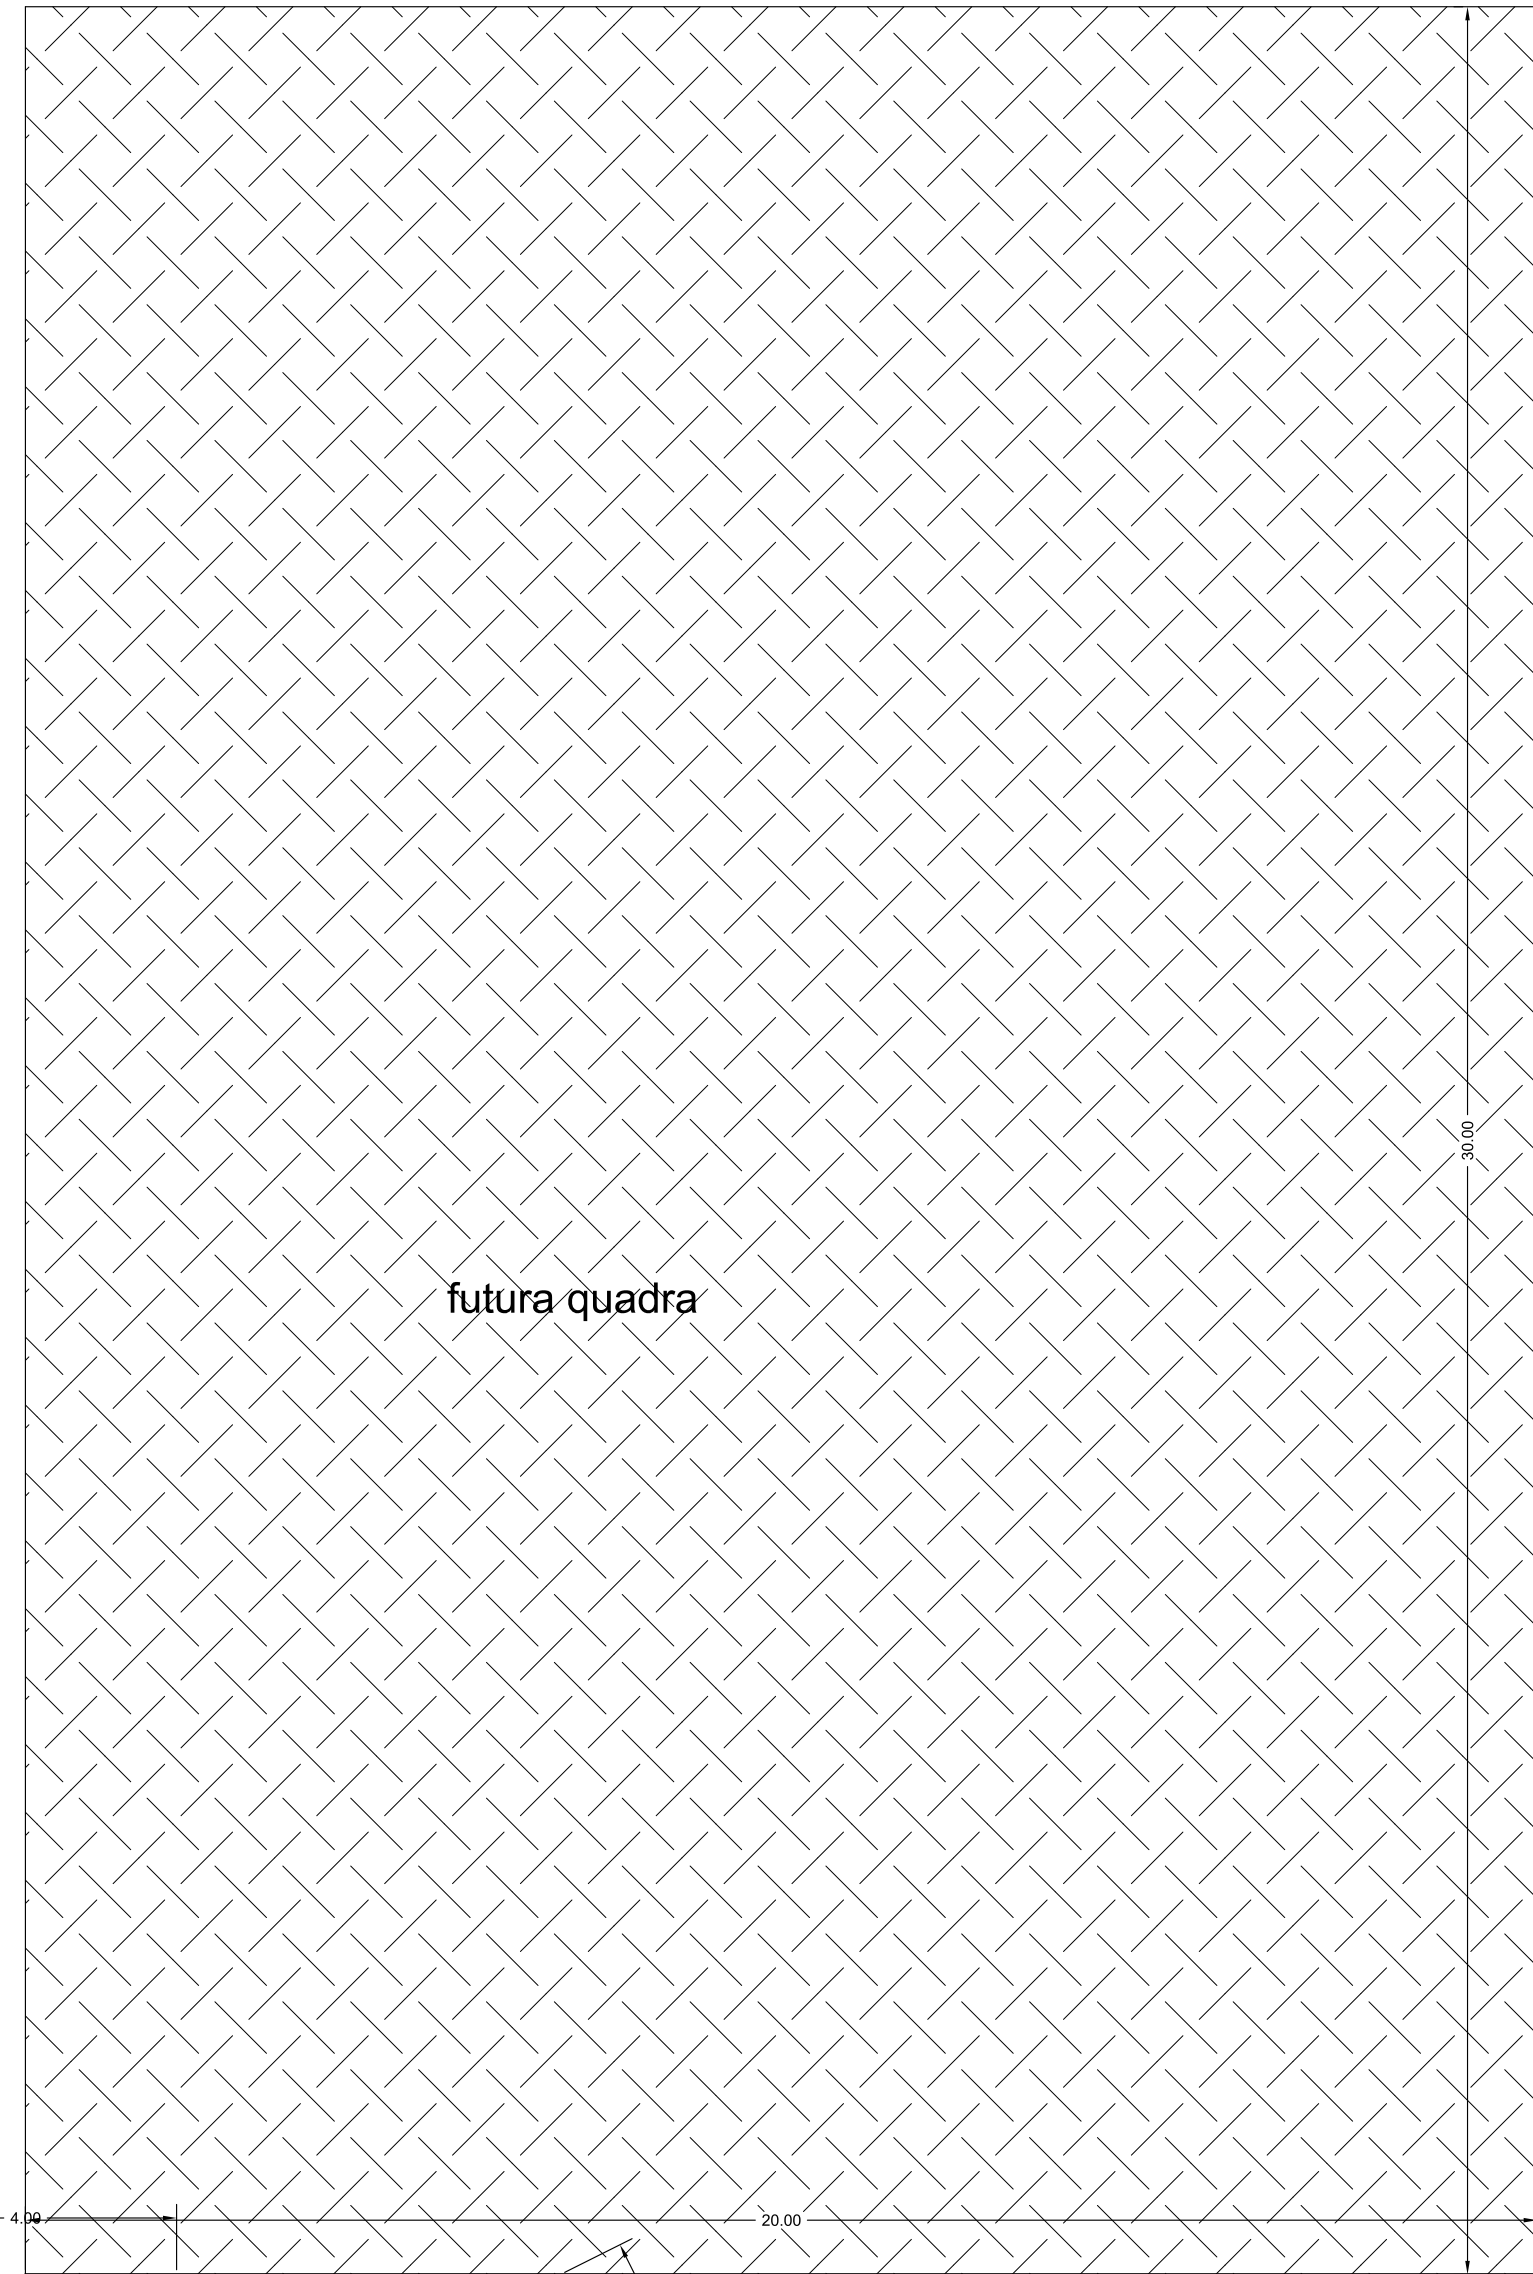

PLANTA BAIXA
ÁREA= 1620,00M2

PROJETO ARQUITETÔNICO		FOLHA
PLANTA BAIXA		02/05
CONSTRUÇÃO DE PRÉDIO INSTITUCIONAL		
ESCOLA MUNICIPAL		
LOCALIZAÇÃO: RUA 02 - TRAVESSA JOÃO AUGUSTO DA FONSECA LOTEAMENTO SÃO JORGE ITAPEVA - MG		
PROPRIETÁRIO: PREFEITURA MUNICIPAL DE ITAPEVA CNPJ 18.677.625/0001-58		
ESCALAS INDICADAS: _____ MUNICÍPIO DE ITAPEVA		
SITUAÇÃO S/ ESCALA	DECLARAÇÃO	
	DECLARO QUE A APROVAÇÃO DO PROJETO PELA PREFEITURA NÃO IMPLICA NO RECONHECIMENTO DO DIREITO DE PROPRIEDADE - DE DE TERRENO.	
	PROPRIETÁRIO: _____ PREFEITURA MUNICIPAL DE ITAPEVA CNPJ 18.677.625/0001-58	
ÁREAS EM m2	PROJETO: _____ ARQ. SIMONE A. FURQUIM CAU A21726-3 RRF 9015754	
TERRENO 6.000,00		
ÁREA DE CONSTRUÇÃO 2.185,93		
	DESENHO: O AUTOR DO PROJETO	