



BLOCO ESTRUTURAL CLASSE AE
(EXPOSTO AS INTEMÉRIES - SEM REVESTIMENTO)

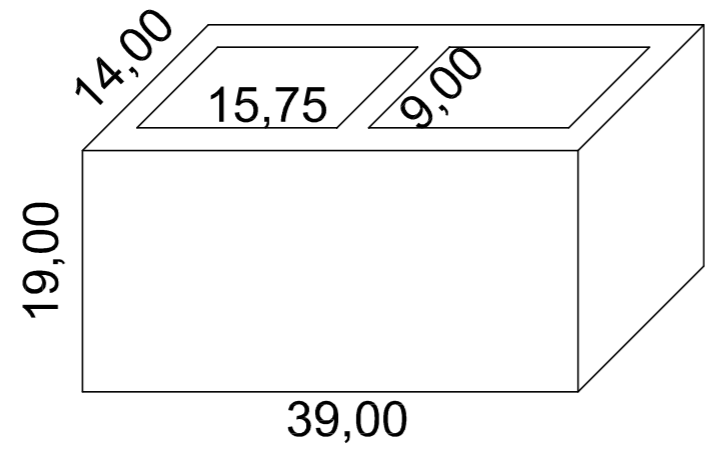

Paredes Transversais / Longitudinais 25 mm

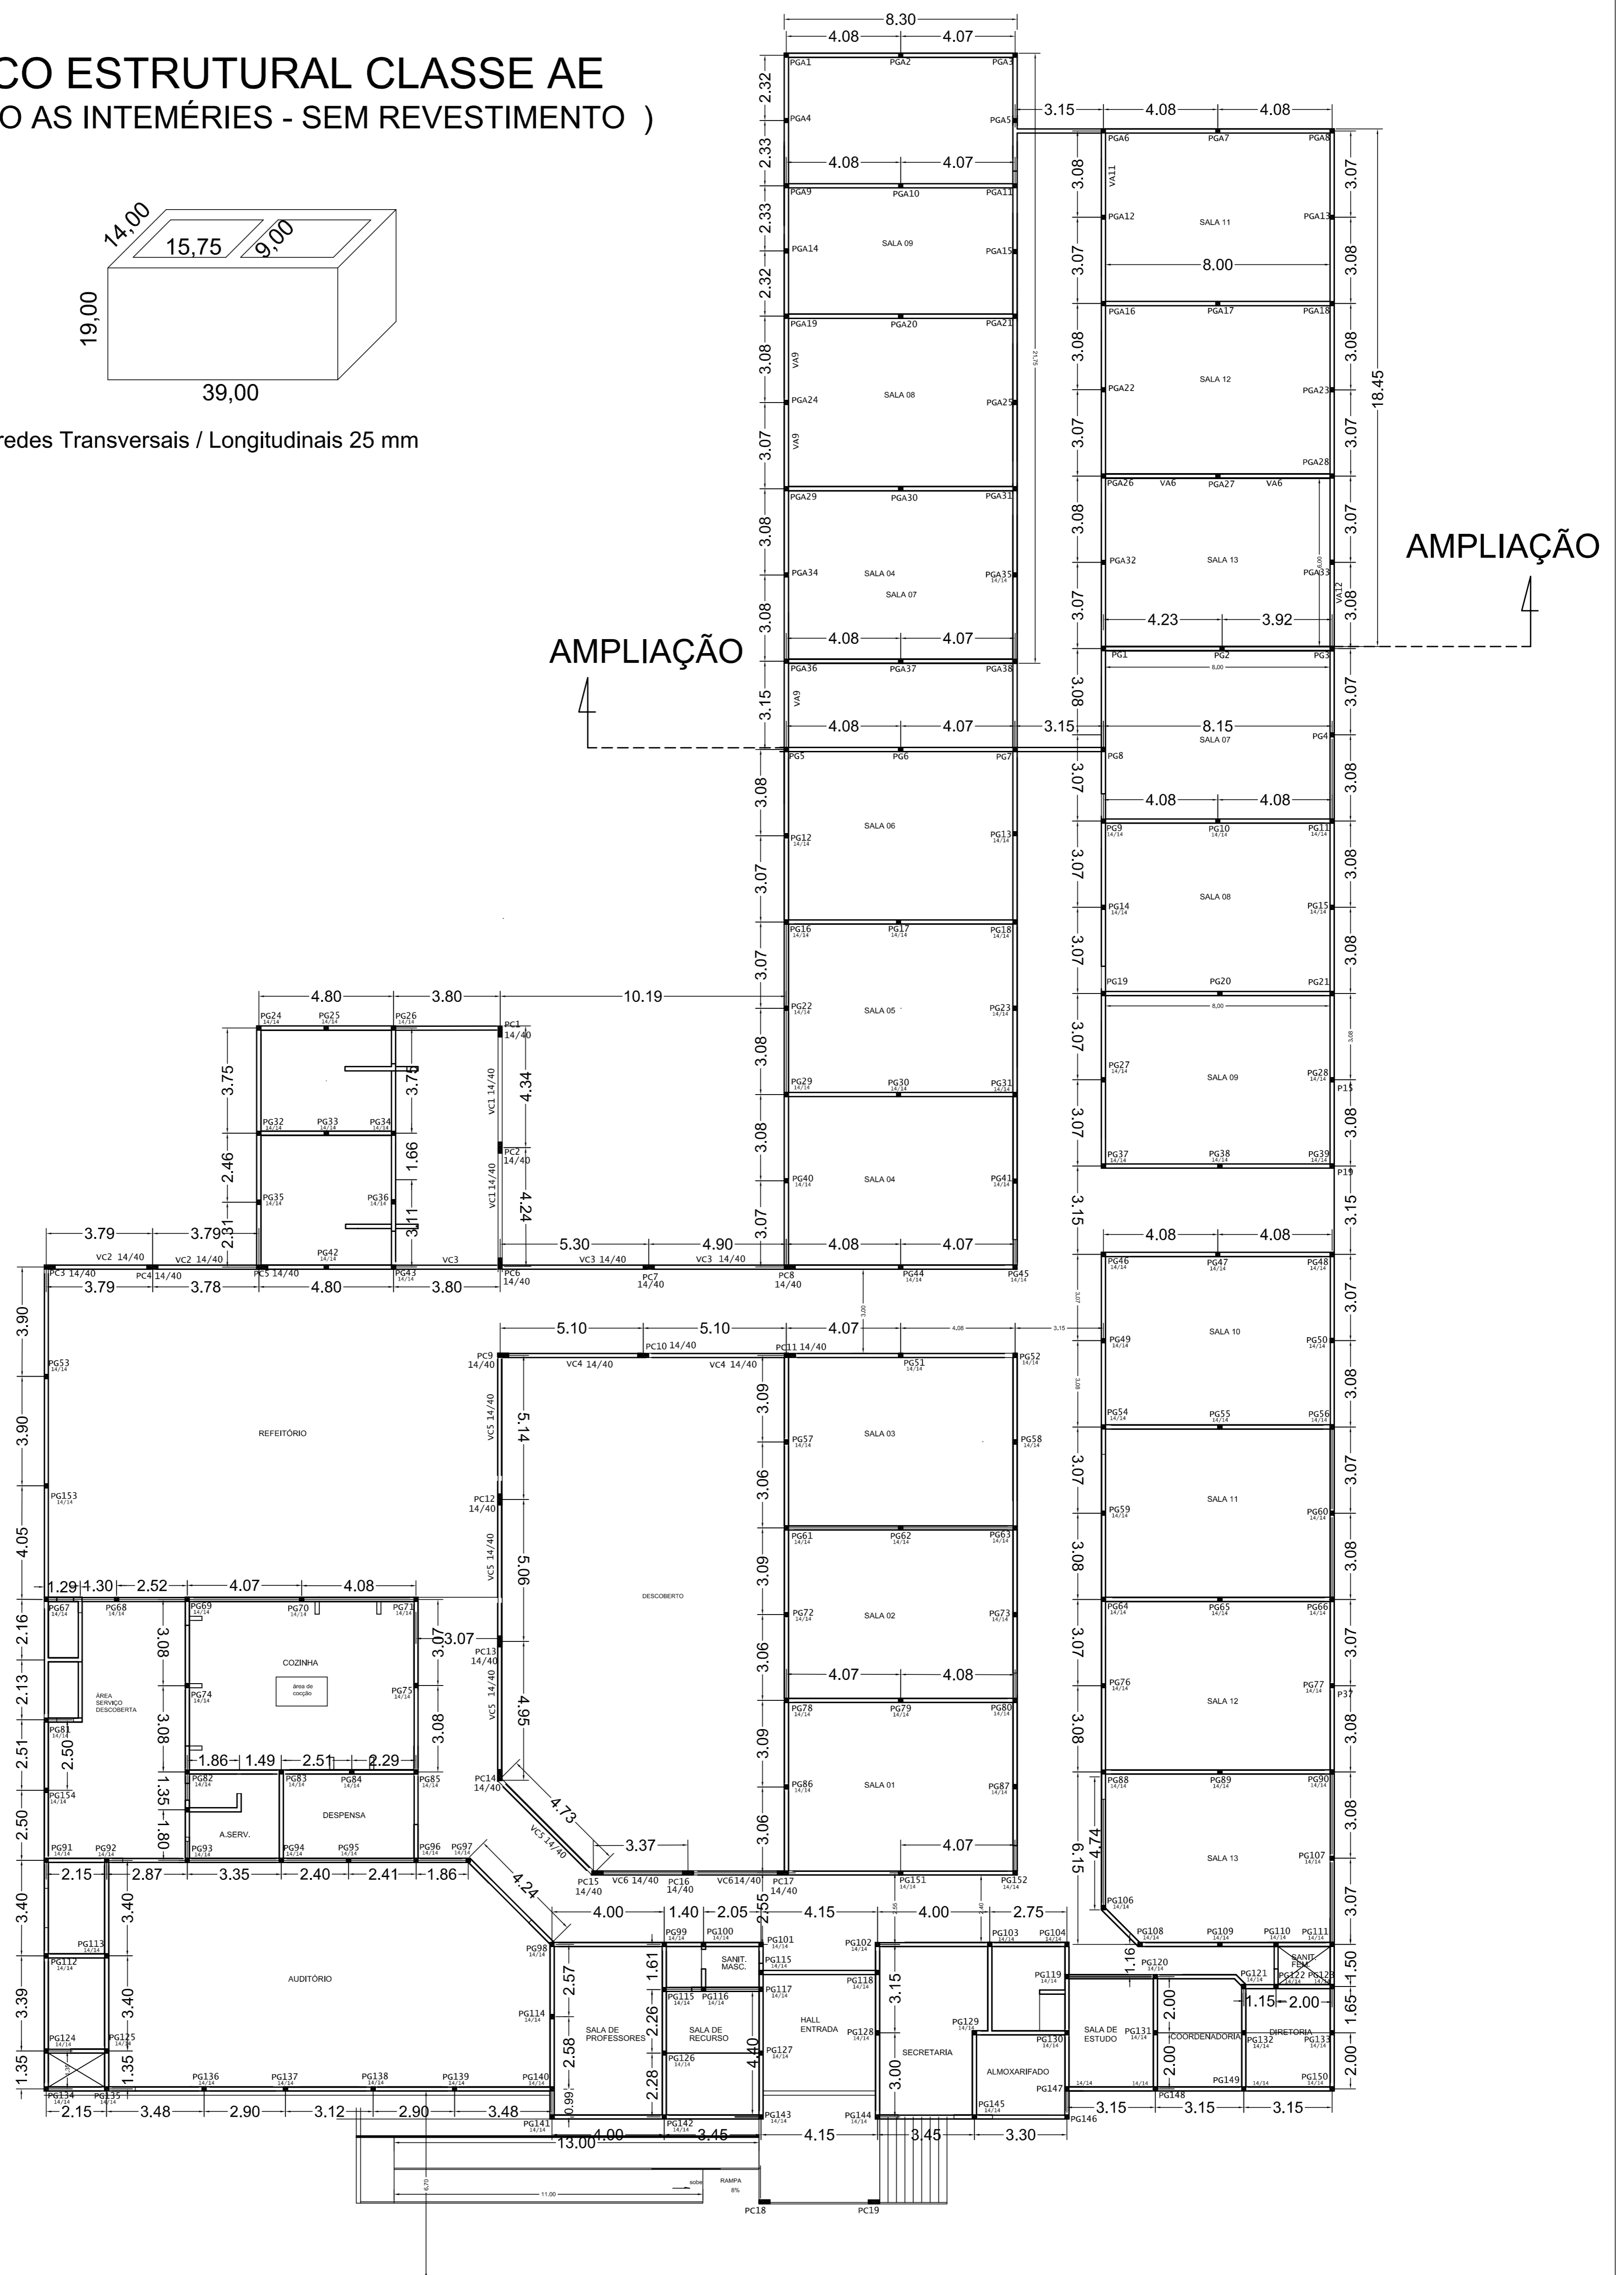

ESCALA 1:125

PLANTA DE FORMA DA ESTRUTURA (PILARES - VIGAS - CANALETAS)

FOLHA
Nº 01
ESTRUTURA

Local: Rua 02 - Travessa João Augusto Pereira
Loteamento São Jorge - Itapeva - M.G.
Área da Edificação: 2.185,93 m²
Prop.: Prefeitura Municipal de Itapeva

Mateus Ferreira Baeta Neves
CREA 221.860/D