



ALVENARIA EM BLOCO ESTRUTURAL

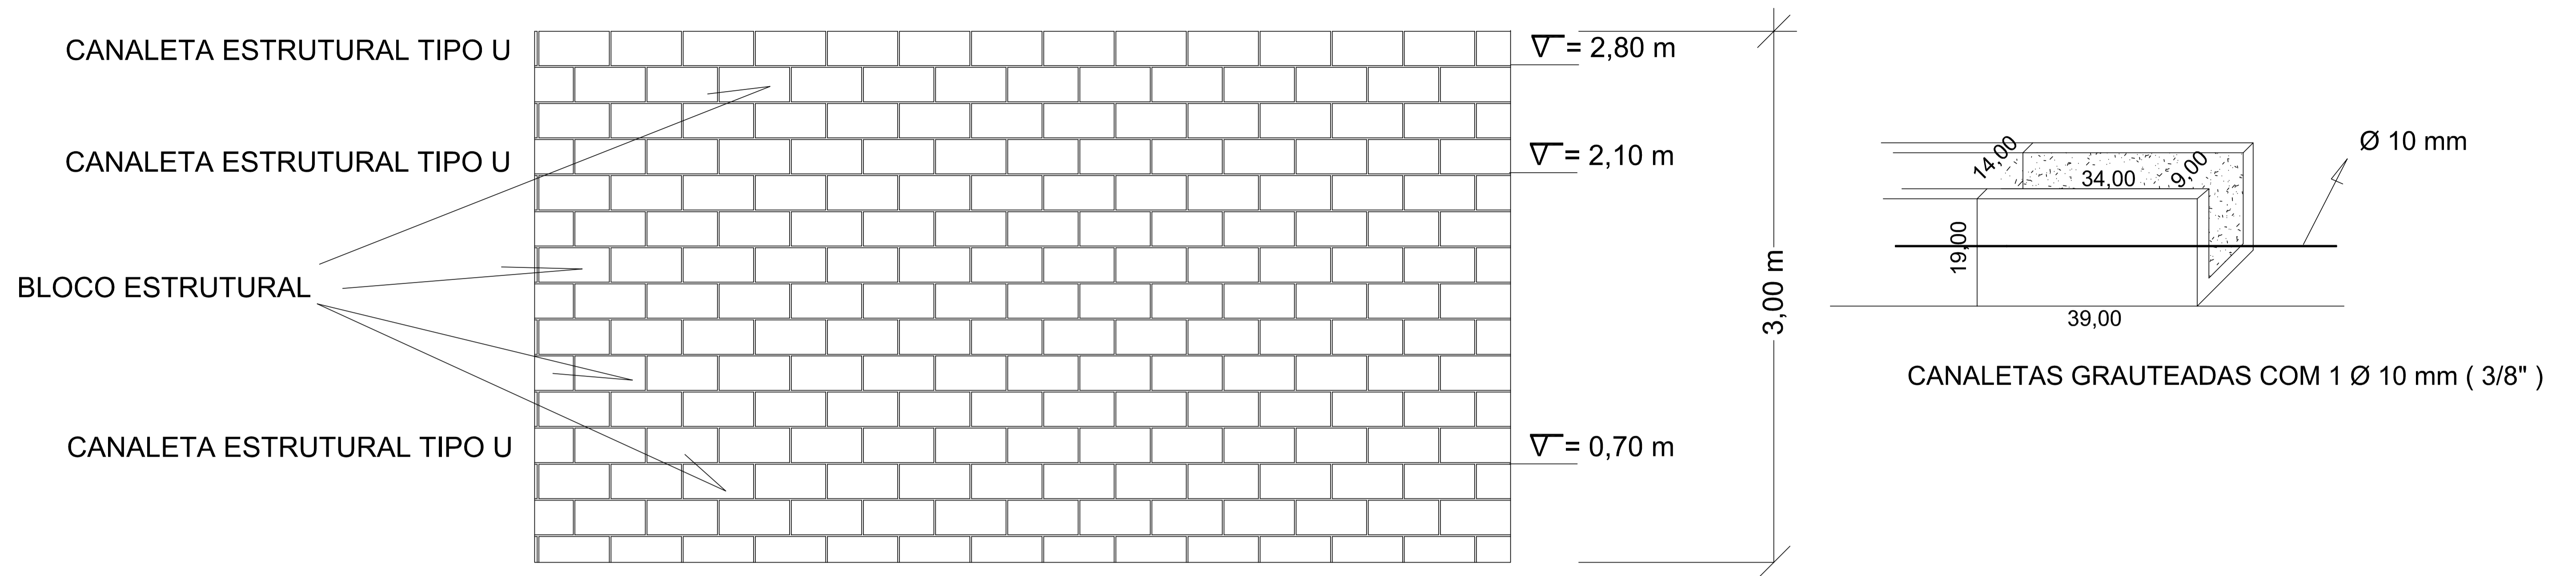

ALVENARIA EM BLOCO ESTRUTURAL

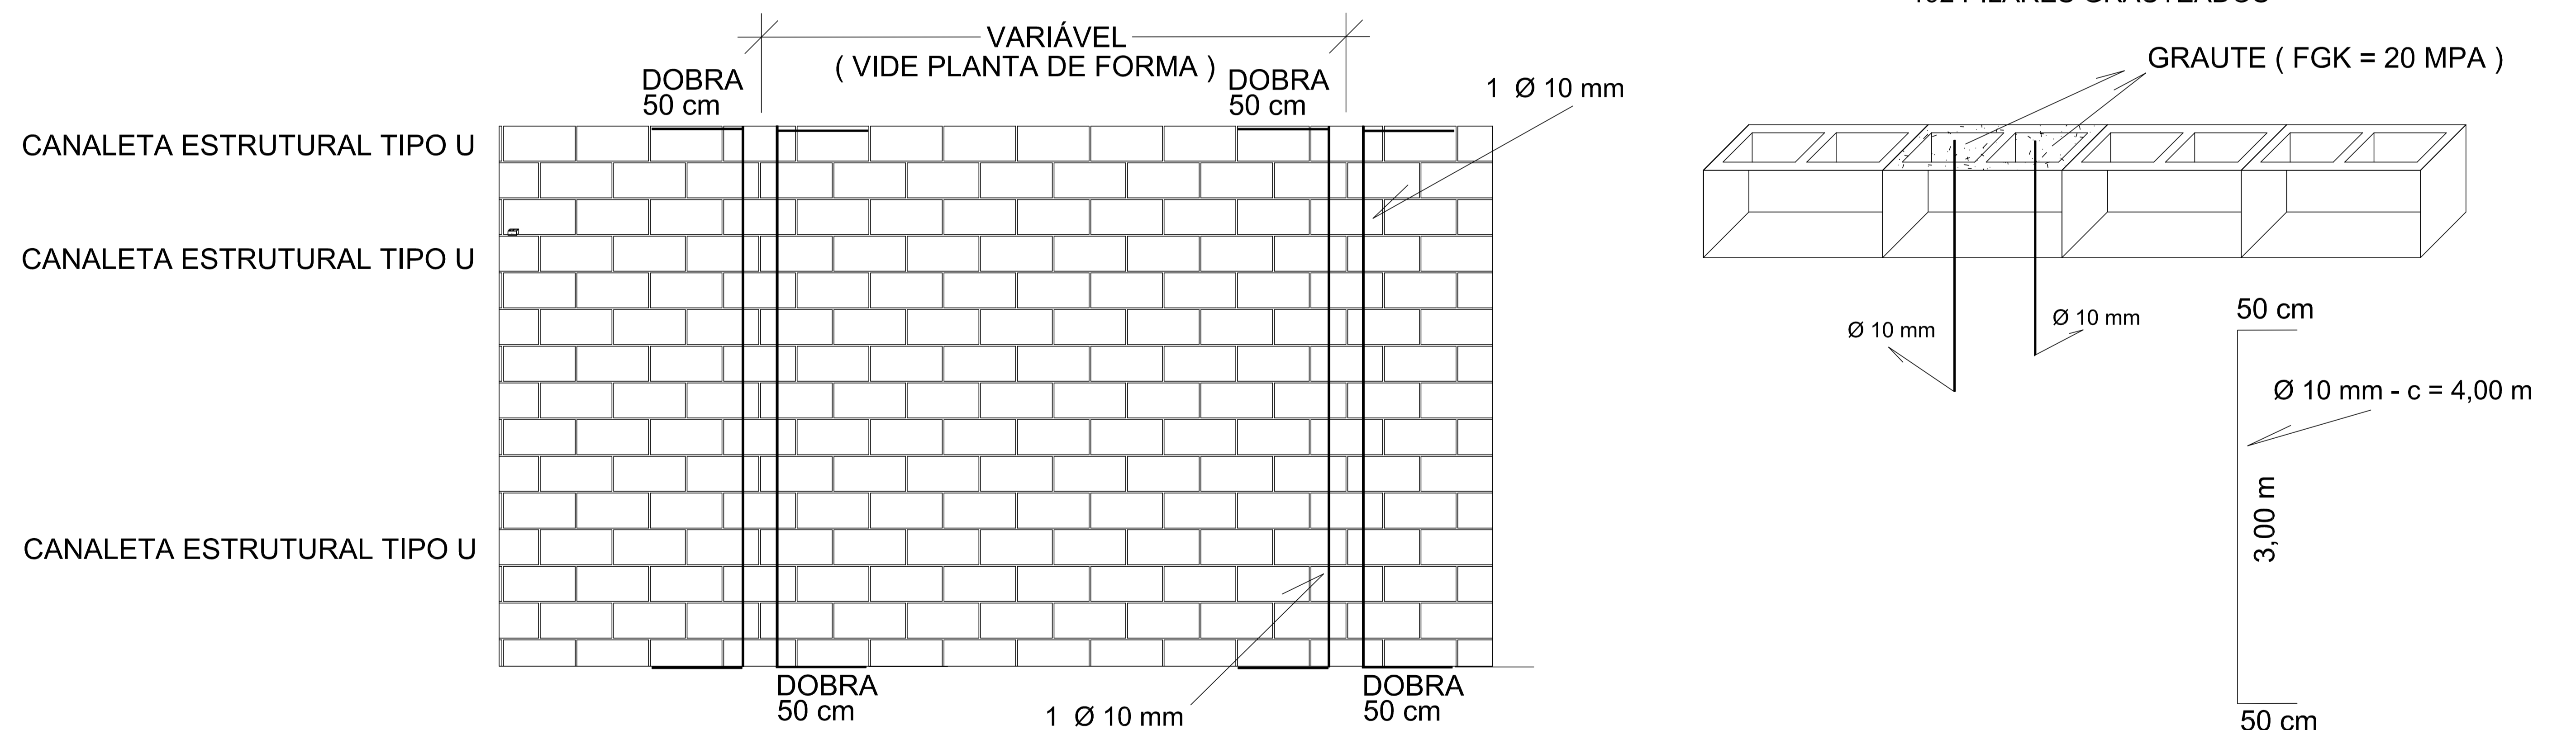

PILARES - VIGAS - CANALETAS

FOLHA
Nº 02
ESTRUTURA

Local: Rua 02 - Travessa João Augusto Pereira
Loteamento São Jorge - Itapeva - M.G.
Área da Edificação: 2.185,93 m²
Propr.: Prefeitura Municipal de Itapeva

Escala 1:125

R.T.: Mateus Ferreira Baeta Neves
CREA 221.860/D