


DETALHE BALANÇO LAJE

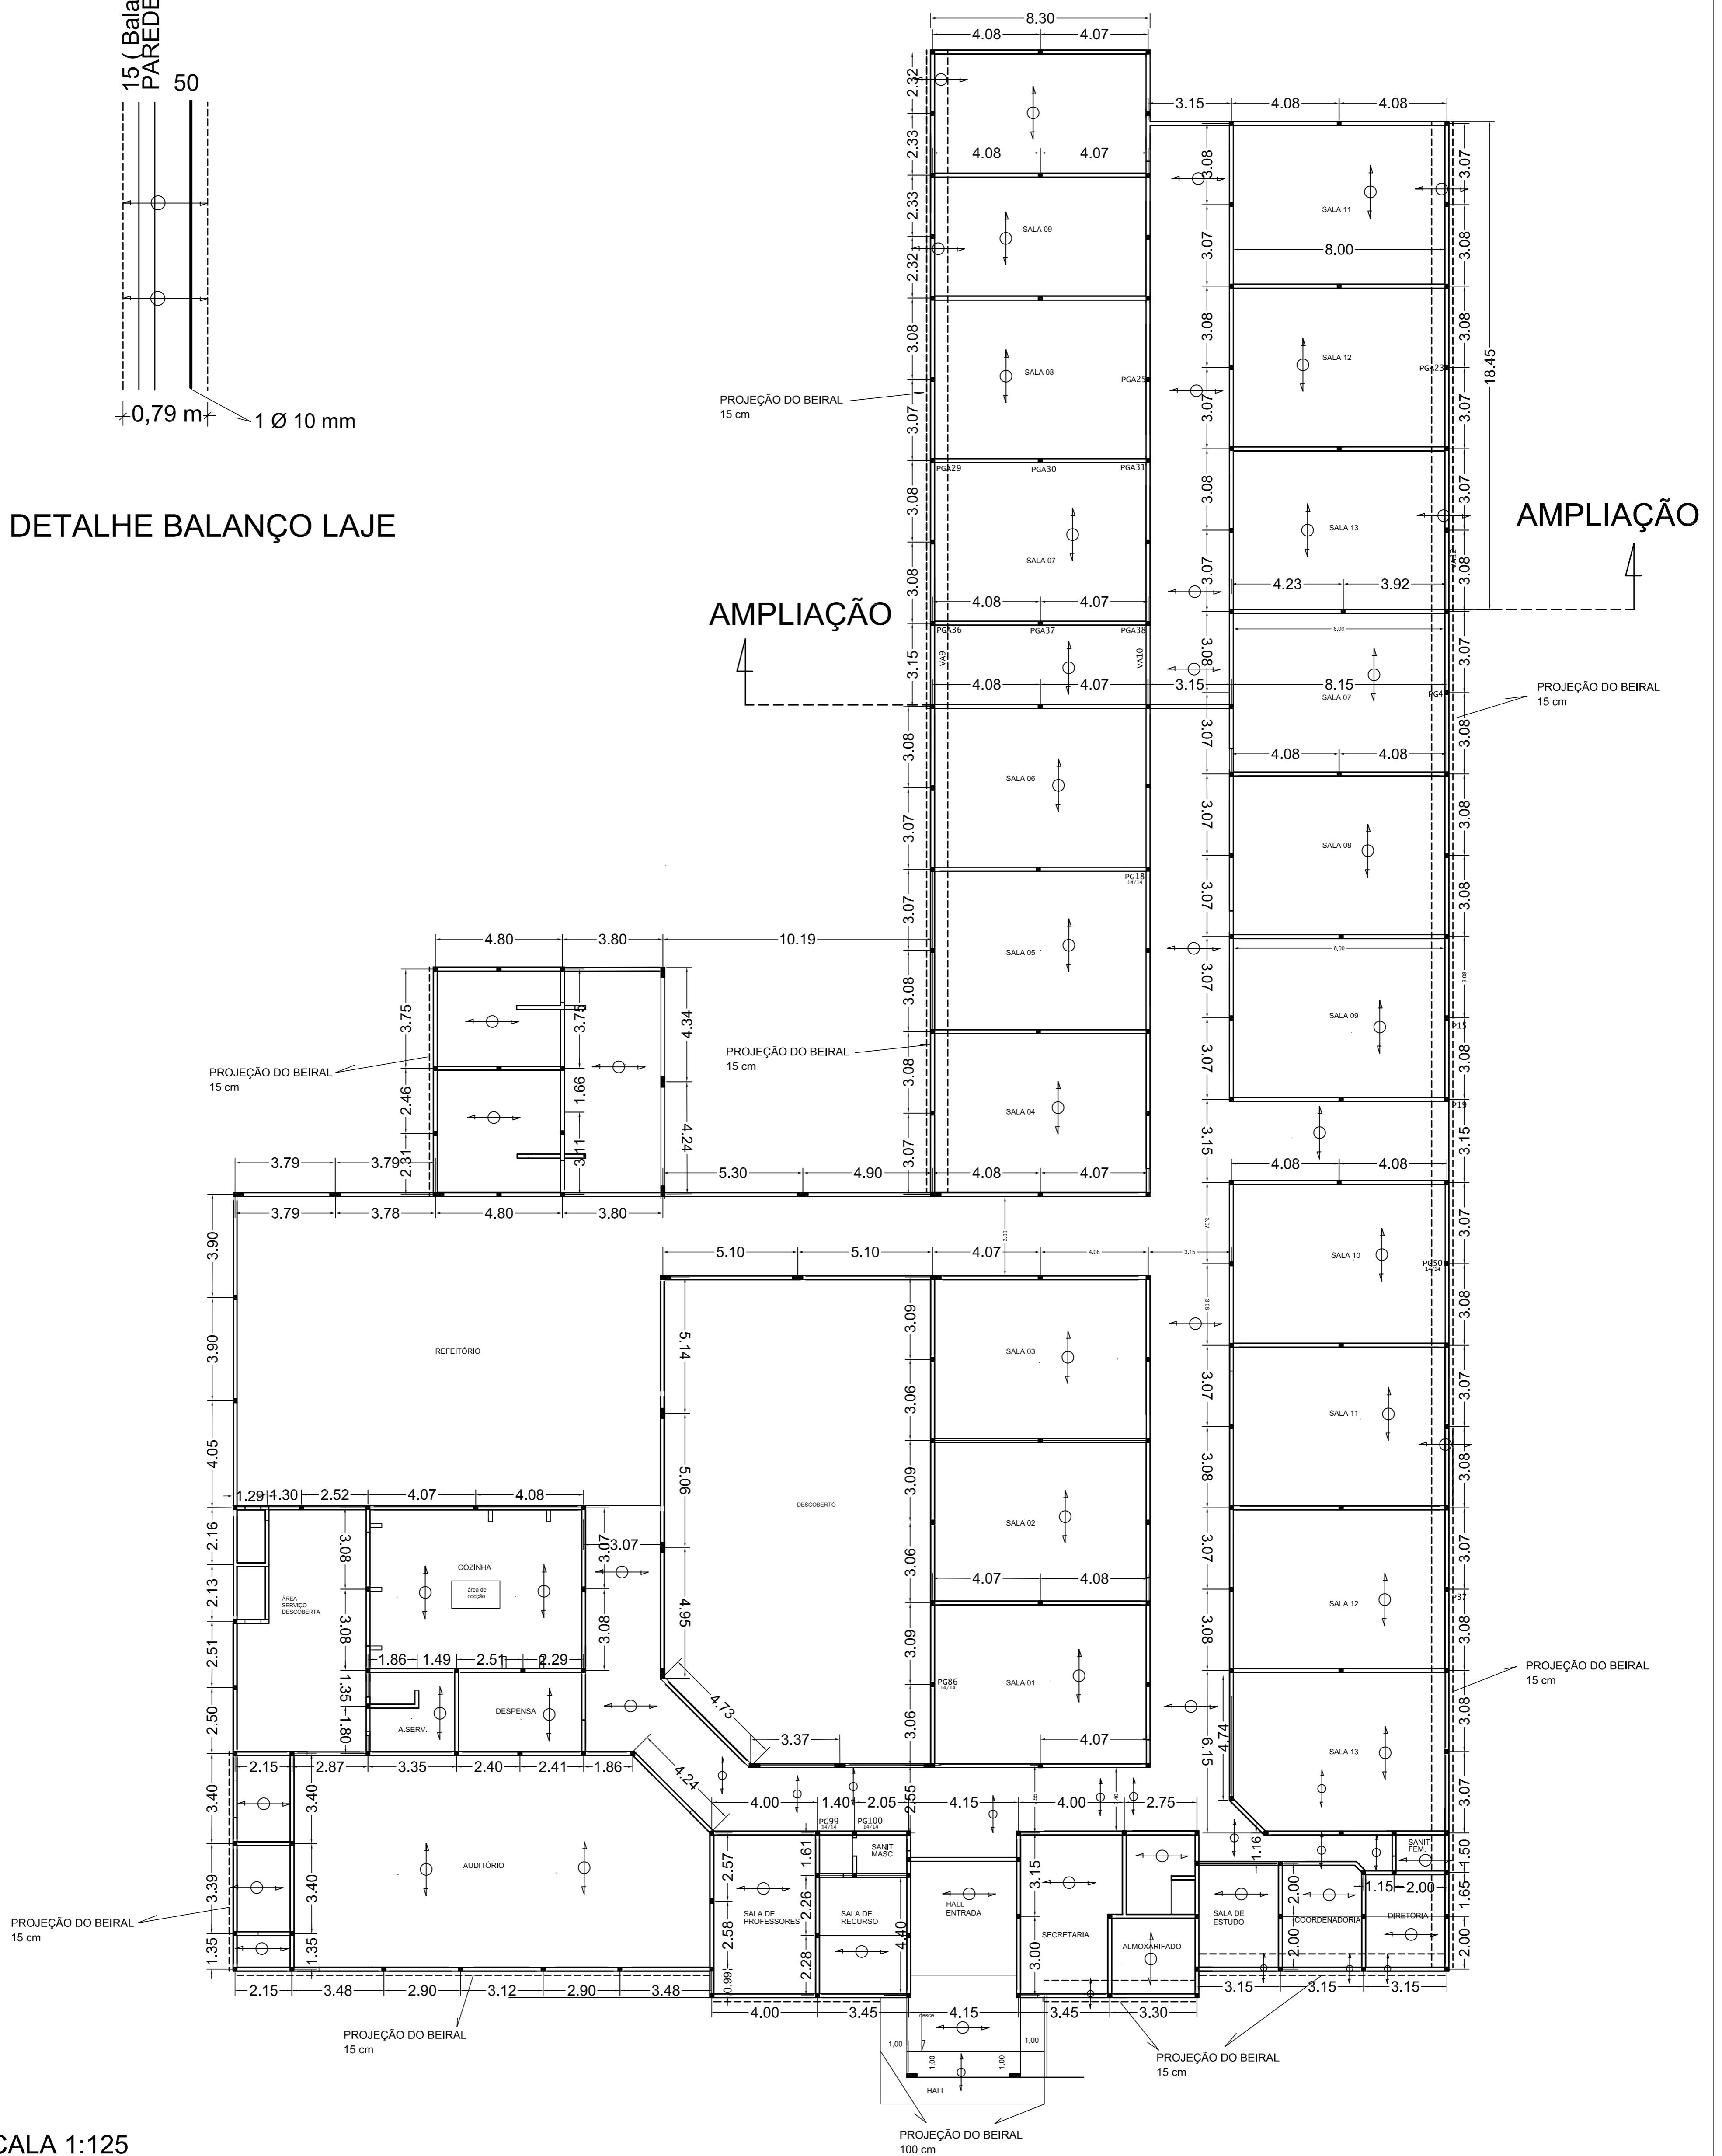

ESCALA 1:125

PLANTA DE FORMA DA ESTRUTURA (LAJE)

FOLHA Nº 04 ESTRUTURA

Local: Rua 02 - Travessa João Augusto Pereira
 Loteamento São Jorge - Itapeva - M.G.
 Área da Edificação: 2.185,93 m²
 Propr.: Prefeitura Municipal de Itapeva

Mateus Ferreira Baeta Neves
 CREA 221.860/D